Схема водоснабжения и водоотведения территории Лисинского сельского поселения Тосненского района Ленинградской области

Схема водоснабжения п. Лисино-Корпус фрагмент территории

Схема водоснабжения п. Радофинниково фрагмент территории

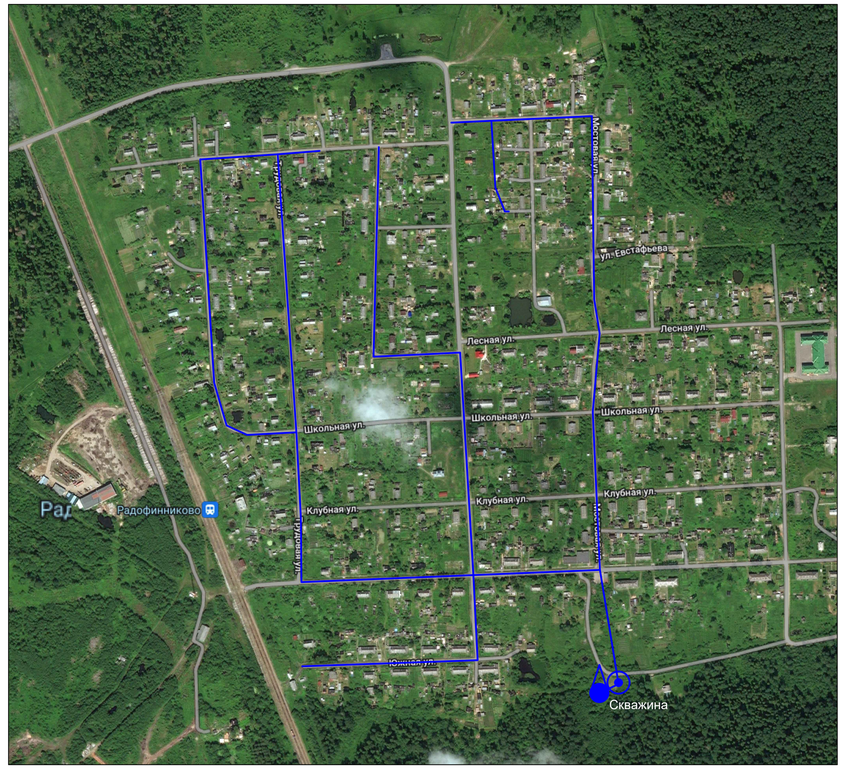

Схема водоснабжения д. Дубовик фрагмент территории

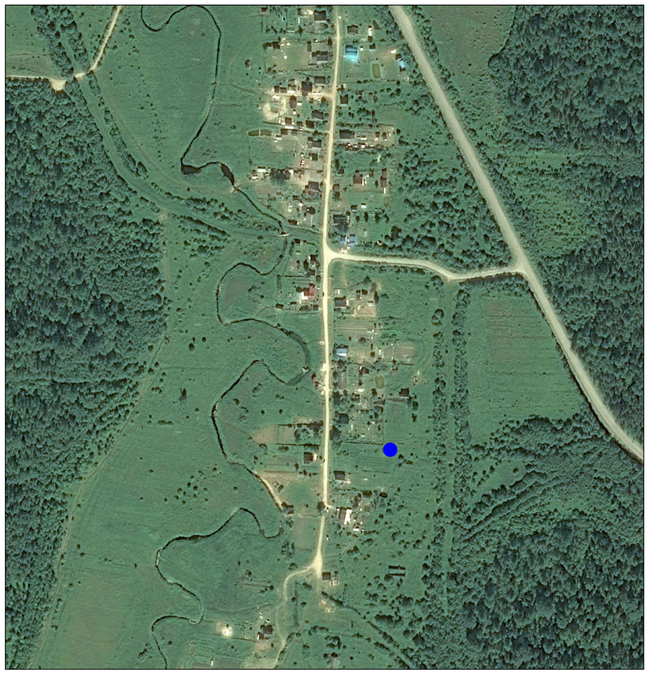

Схема водоснабжения п.ж.с. Кастенская фрагмент территории

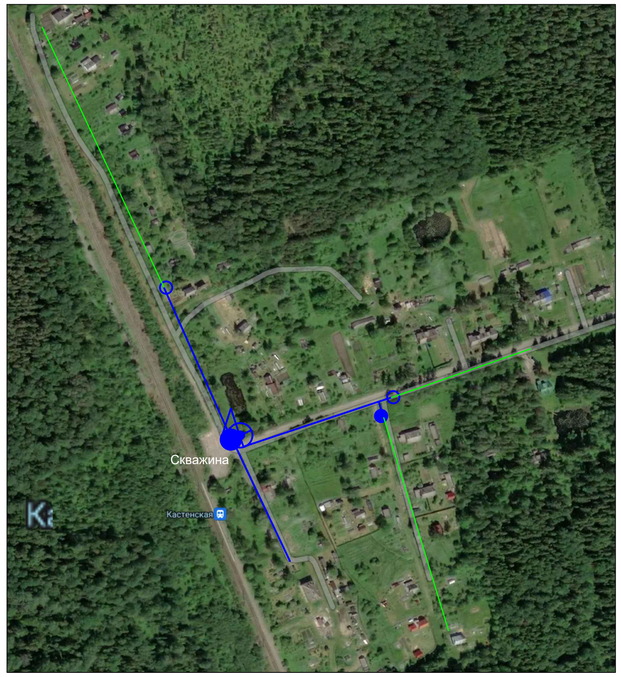

Условные обозначения инженерных сетей, сооружений

- Существующие водопроводные сети
- Проектируемые водопроводные сети
- Существующие канализационные сети
- Существующее водозаборное сооружение
- Станция водоподготовки
- Водонапорная башня
- Пожарный гидрант
- Колонка
- Проектируемая колонка
- Колодец

						Схема водоснабжения и водоотведения Лисинского сельского поселения Тосненского района Ленинградской области
Изм.	Кол.уч.	Лист	№ уч	Подпись	Дата	
Разработал		Пиявкина О.В.				Стадия: — / Лист: 1 / Листов: 3
						Схема существующего и планируемого водоснабжения и водоотведения п. Лисино-Корпус, п. Радофинниково, п.ж.с. Кастенская, д. Дубовик фрагмент территории, Условные обозначения
						ООО "Интерстрой"