


Схема водоснабжения и водоотведения территории Лисинского сельского поселения Тосненского района Ленинградской области

Схема водоснабжения и водоотведения п. Лисино-Корпус фрагмент территории

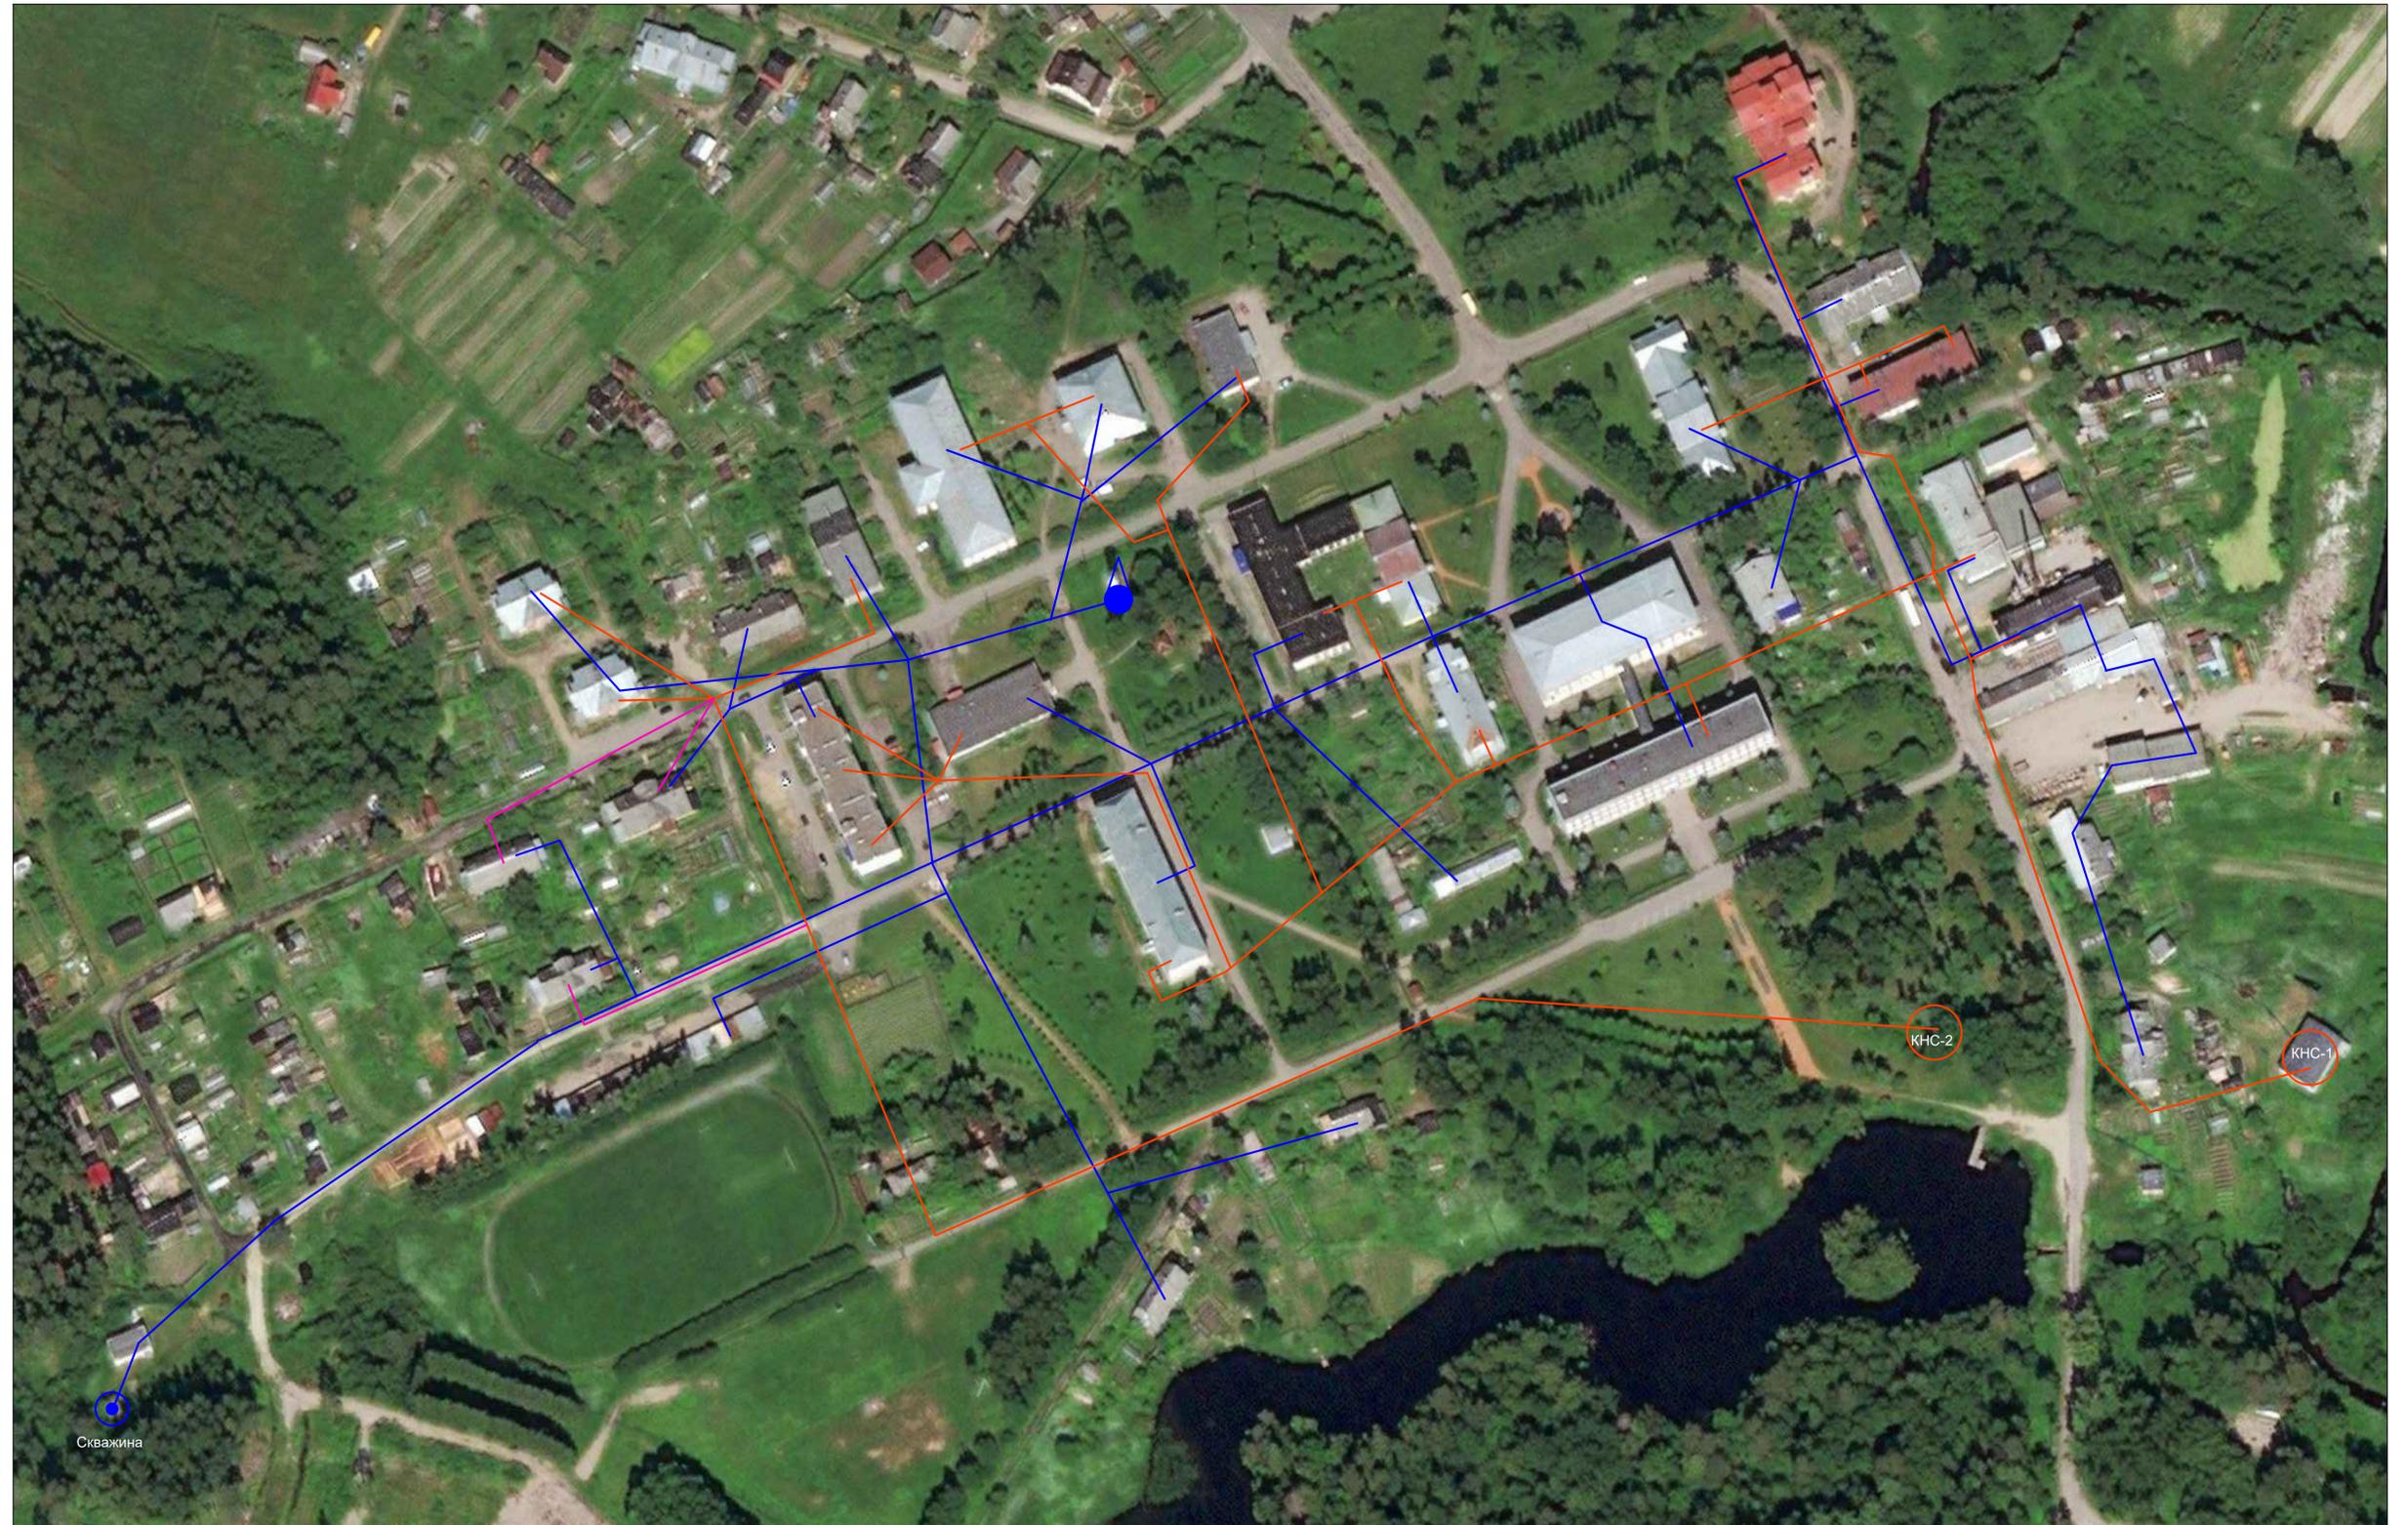

Условные обозначения инженерных сетей, сооружений

- | | | | | | | | |
|---|----------------------------------|---|-------------------------|---|-------------------------|---|--|
|  | Водопроводные сети |  | Водозаборное сооружение |  | Колонка |  | Станция водоподготовки |
|  | Проектируемые водопроводные сети |  | Водонапорная башня |  | Колодец технологический |  | КНС-1 Канализационная насосная станция |
|  | Проектируемые сети водоотведения | | | | | | |

						Схема водоснабжения и водоотведения Лисинского сельского поселения Тосненского района Ленинградской области		
Изм.	Копуч	Лист	№ уч	Подпись	Дата	Стадия	Лист	Листов
Разработал	Пивкина О.В.						2	3
						000 "Интерстрой"		