

Схема водоснабжения и водоотведения территории Лисинского сельского поселения Тосненского района Ленинградской области

Схема водоснабжения д. Машино, фрагмент территории



Схема водоснабжения д. Ёглино, ул. Малая, фрагмент территории



Схема водоснабжения д. Каменка, фрагмент территории

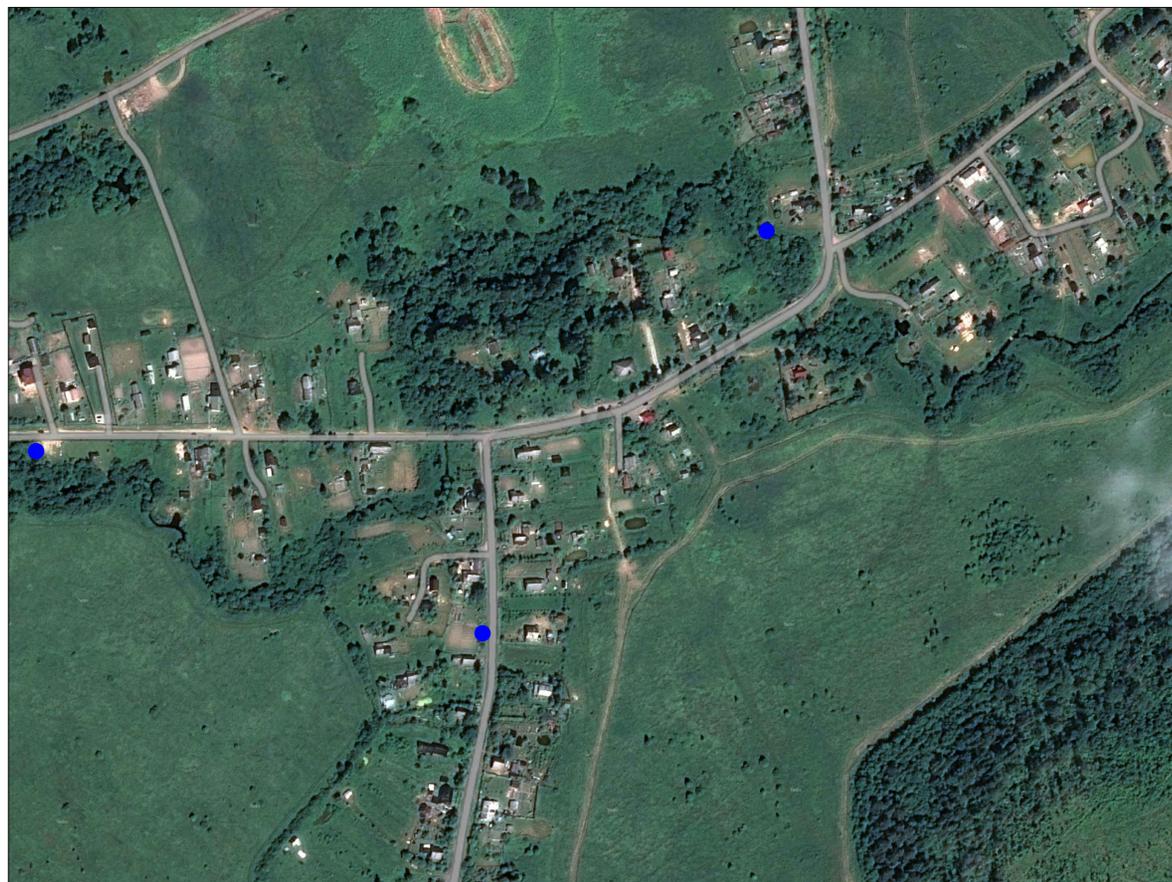


Схема водоснабжения д. Ёглино, ул. Большая, фрагмент территории



Условные обозначения инженерных сетей, сооружений

- Существующие водопроводные сети
- Проектируемые водопроводные сети
- Существующие канализационные сети
- ⊙ Существующее водозаборное сооружение
- ⊙ Станция водоподготовки
- 💧 Водонапорная башня
- △ Пожарный гидрант
- Колонка
- Проектируемая колонка
- Колодец

						Схема водоснабжения и водоотведения Лисинского сельского поселения Тосненского района Ленинградской области		
Изм.	Колуч	Лист	№ уч	Подпись	Дата	Стадия	Лист	Листов
Разработал	Гришина О.В.						3	3
						000 "Интерстрой"		