



					<i>Ситуационный план</i>			
<i>Изм.</i>	<i>Лист</i>	<i>№ Докум.</i>	<i>Подп.</i>	<i>Дата</i>	<i>Схема организации дорожного движения на территории Лысинского сельского поселения</i>	<i>Литера</i>	<i>Масса</i>	<i>Масштаб</i>
<i>Разраб.</i>		<i>Клишин</i>		<i>03.18</i>				
<i>Проб.</i>						<i>Лист</i>	<i>9</i>	<i>Листов</i>
<i>Т. контр.</i>								
<i>Н. контр.</i>								
<i>Утв.</i>					<i>п.Лысино-Корпус</i>	<i>ООО "Дрим"</i>		

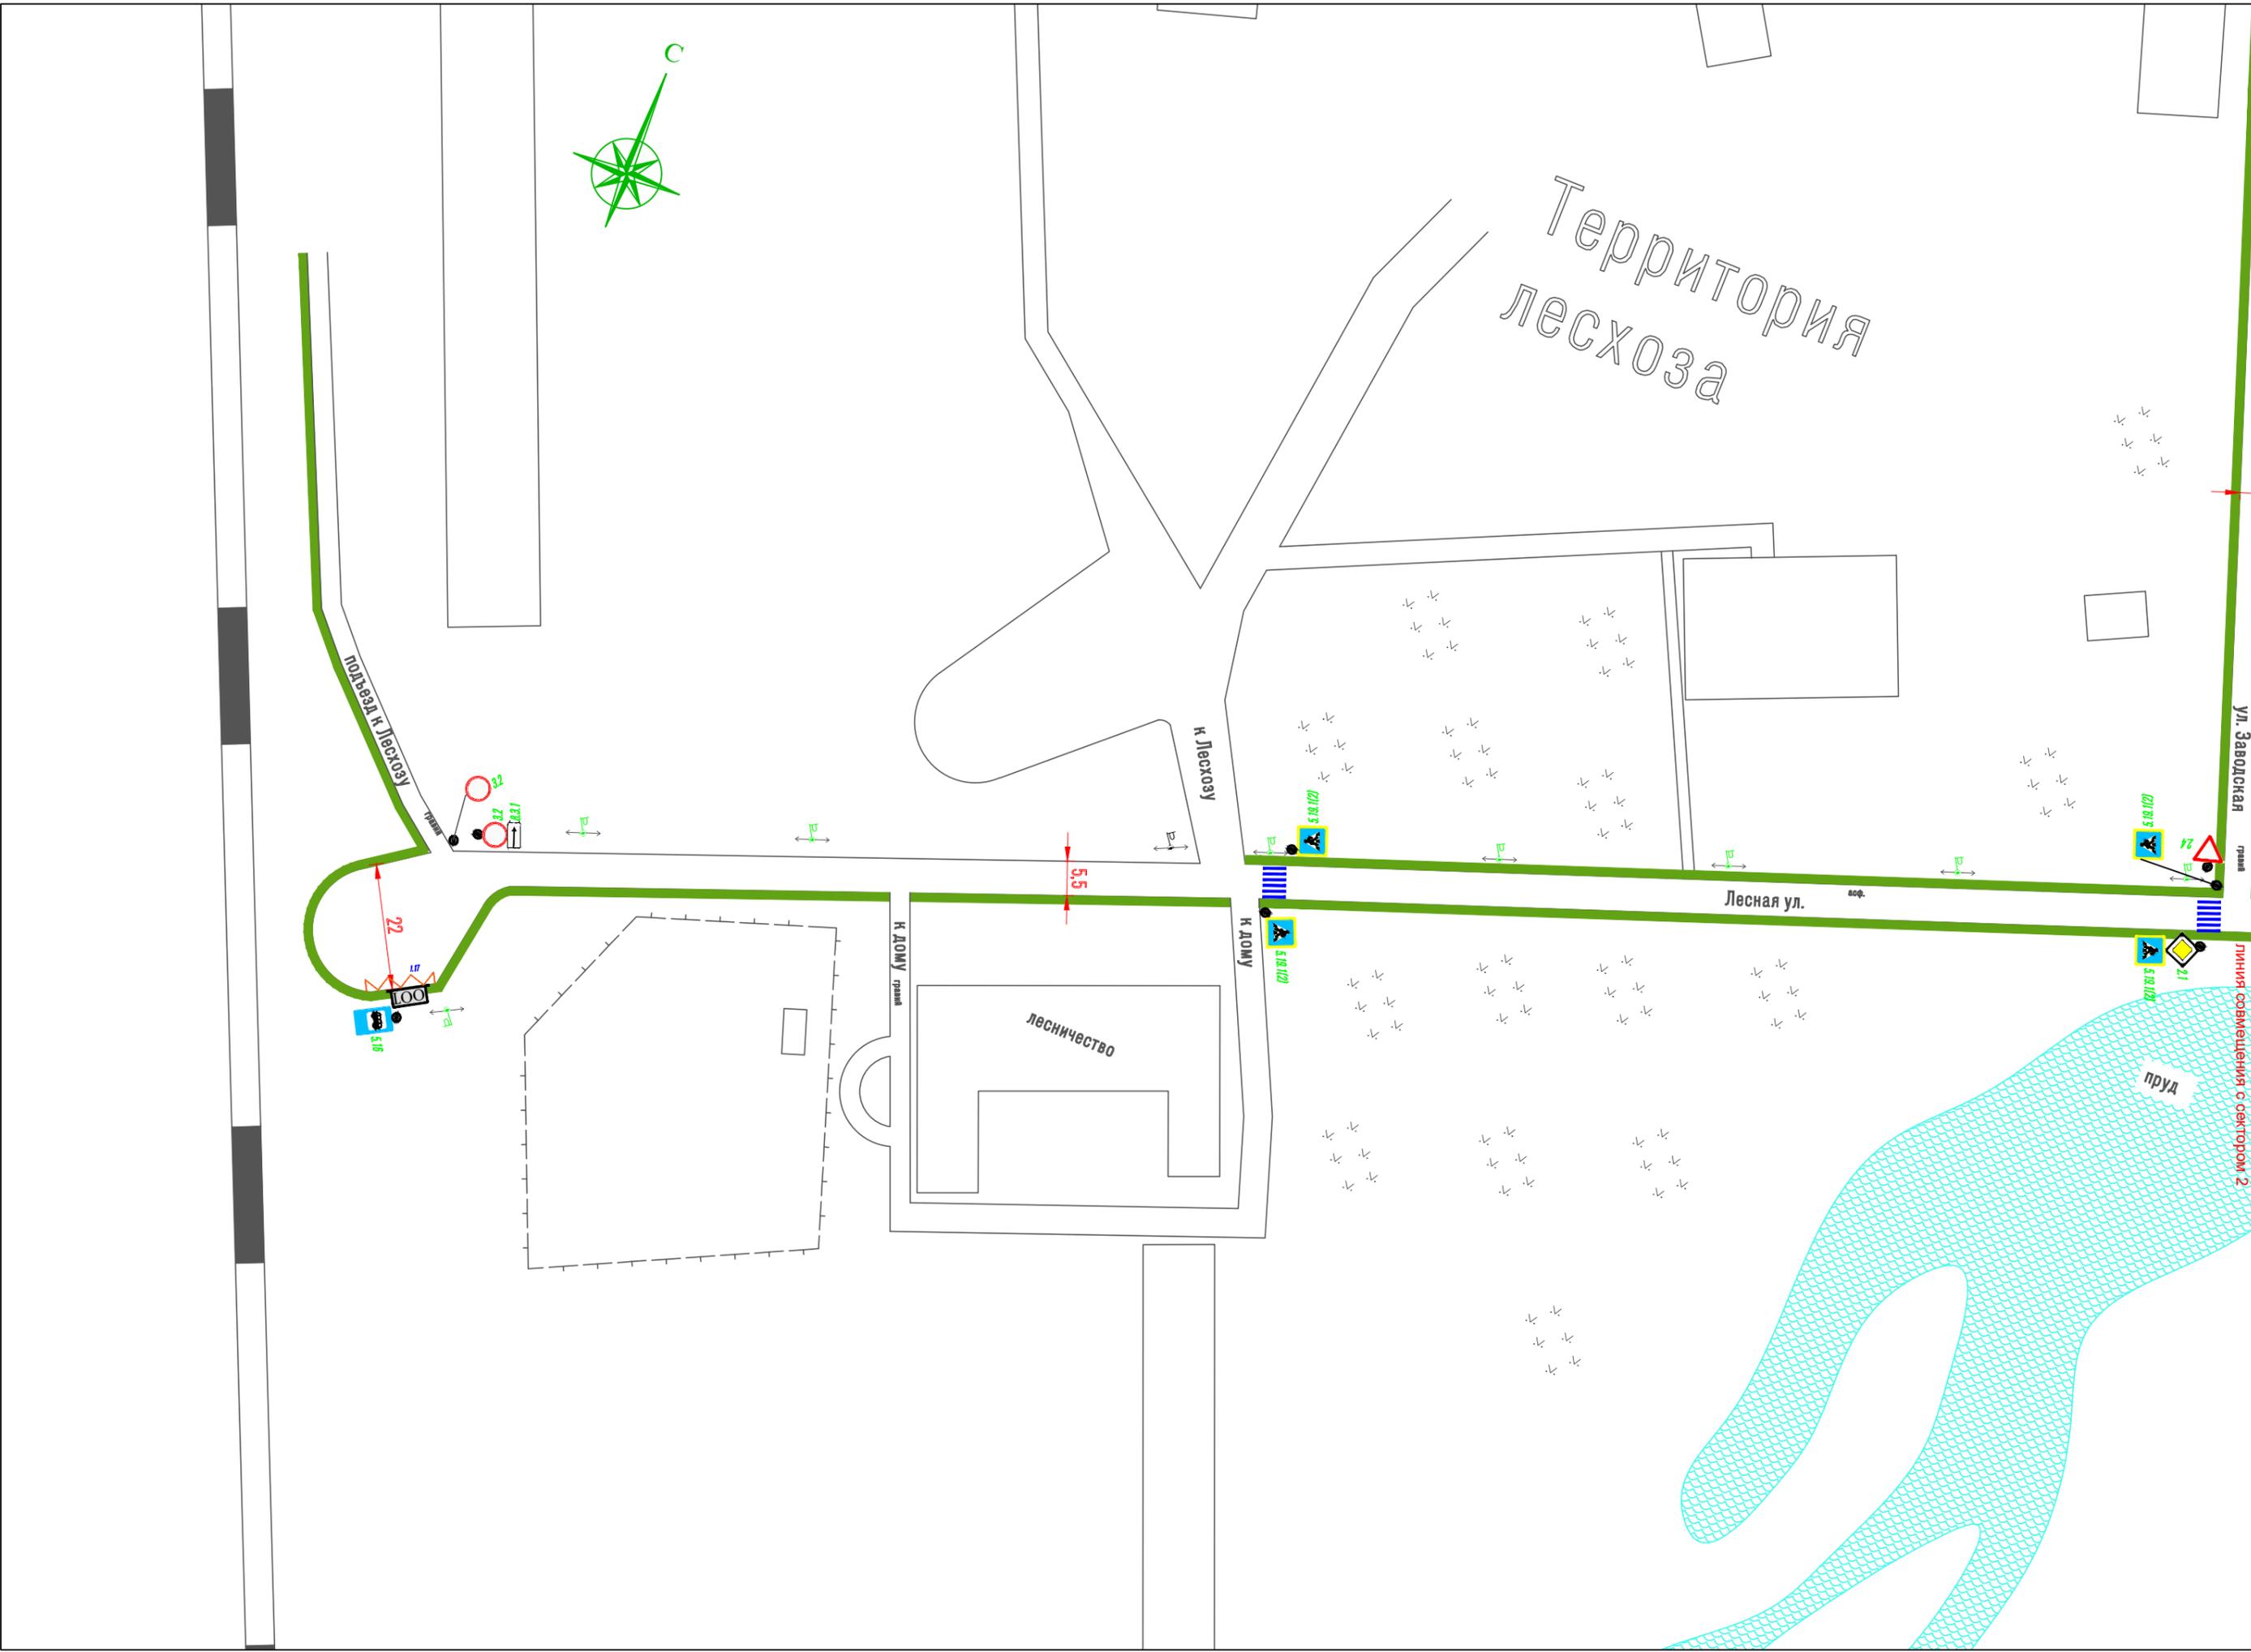

ООО "Дрим"	Лисинское сельское поселение п. Лисино-Корпус		Схема ОДД		ГИП Проект.	Клишин	2018 г. март	лист 10 сектор 1

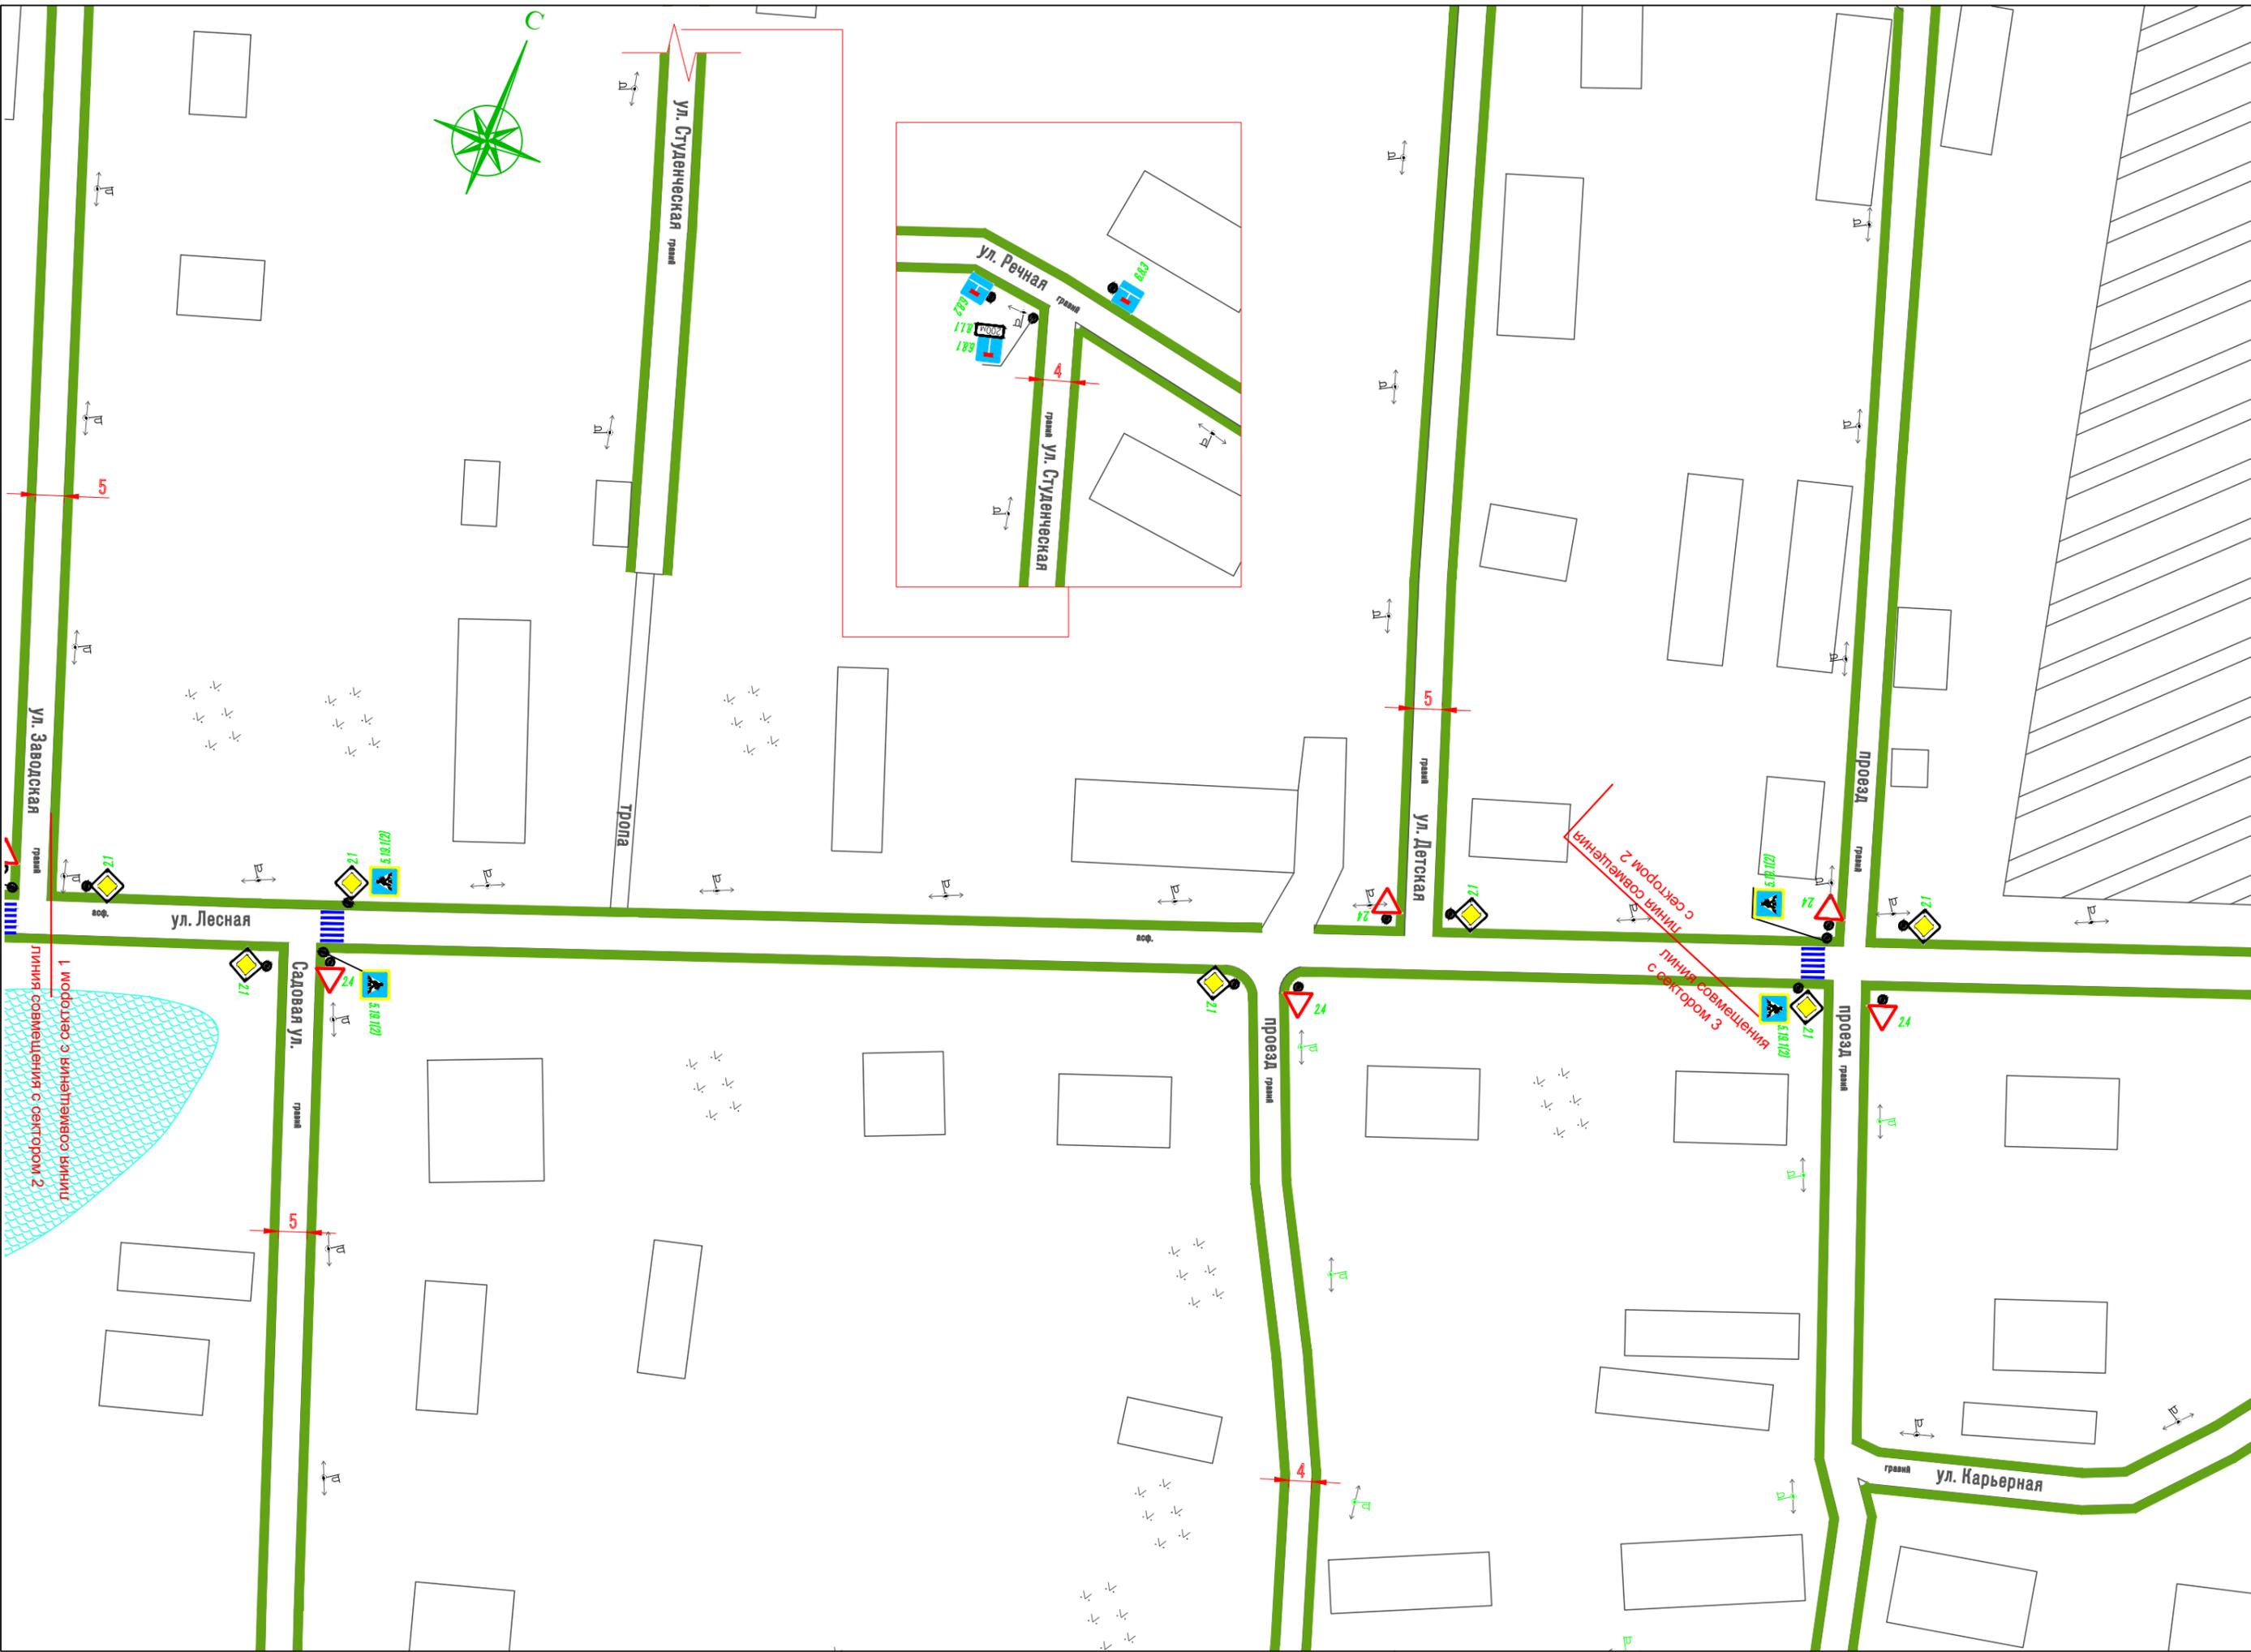






линия совмещения с сектором 2
линия совмещения с сектором 1

линия совмещения с сектором 2
линия совмещения с сектором 3

ООО "Дрим"	Лисинское сельское поселение		ГИП	Клишин	2018 г.	лист 11
	п. Лисино-Корпус					
Схема ОДД						




ООО "Дрим"	Лисинское сельское поселение п. Лисино-Корпус		Схема ОДД	ГИП Проект.	Клишин	2018 г. март	лист 13
	сектор 4						

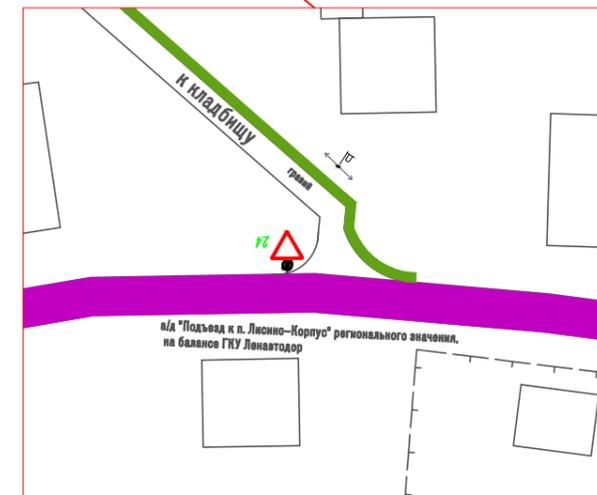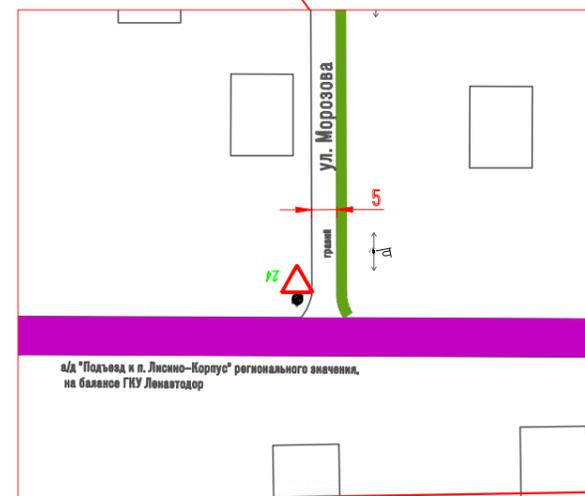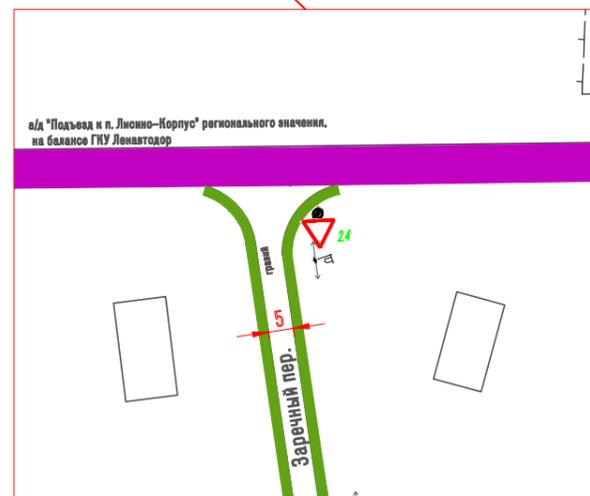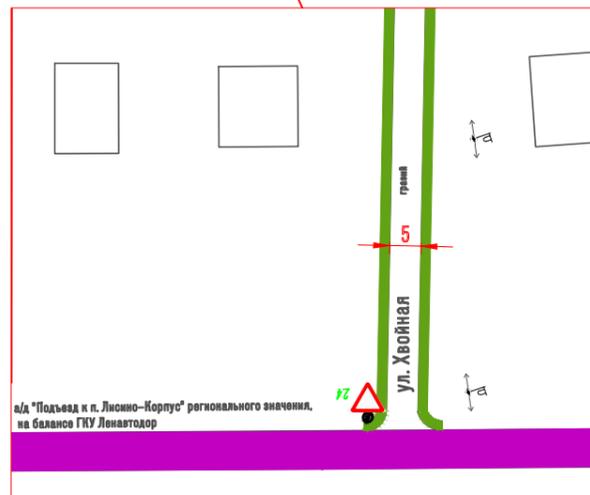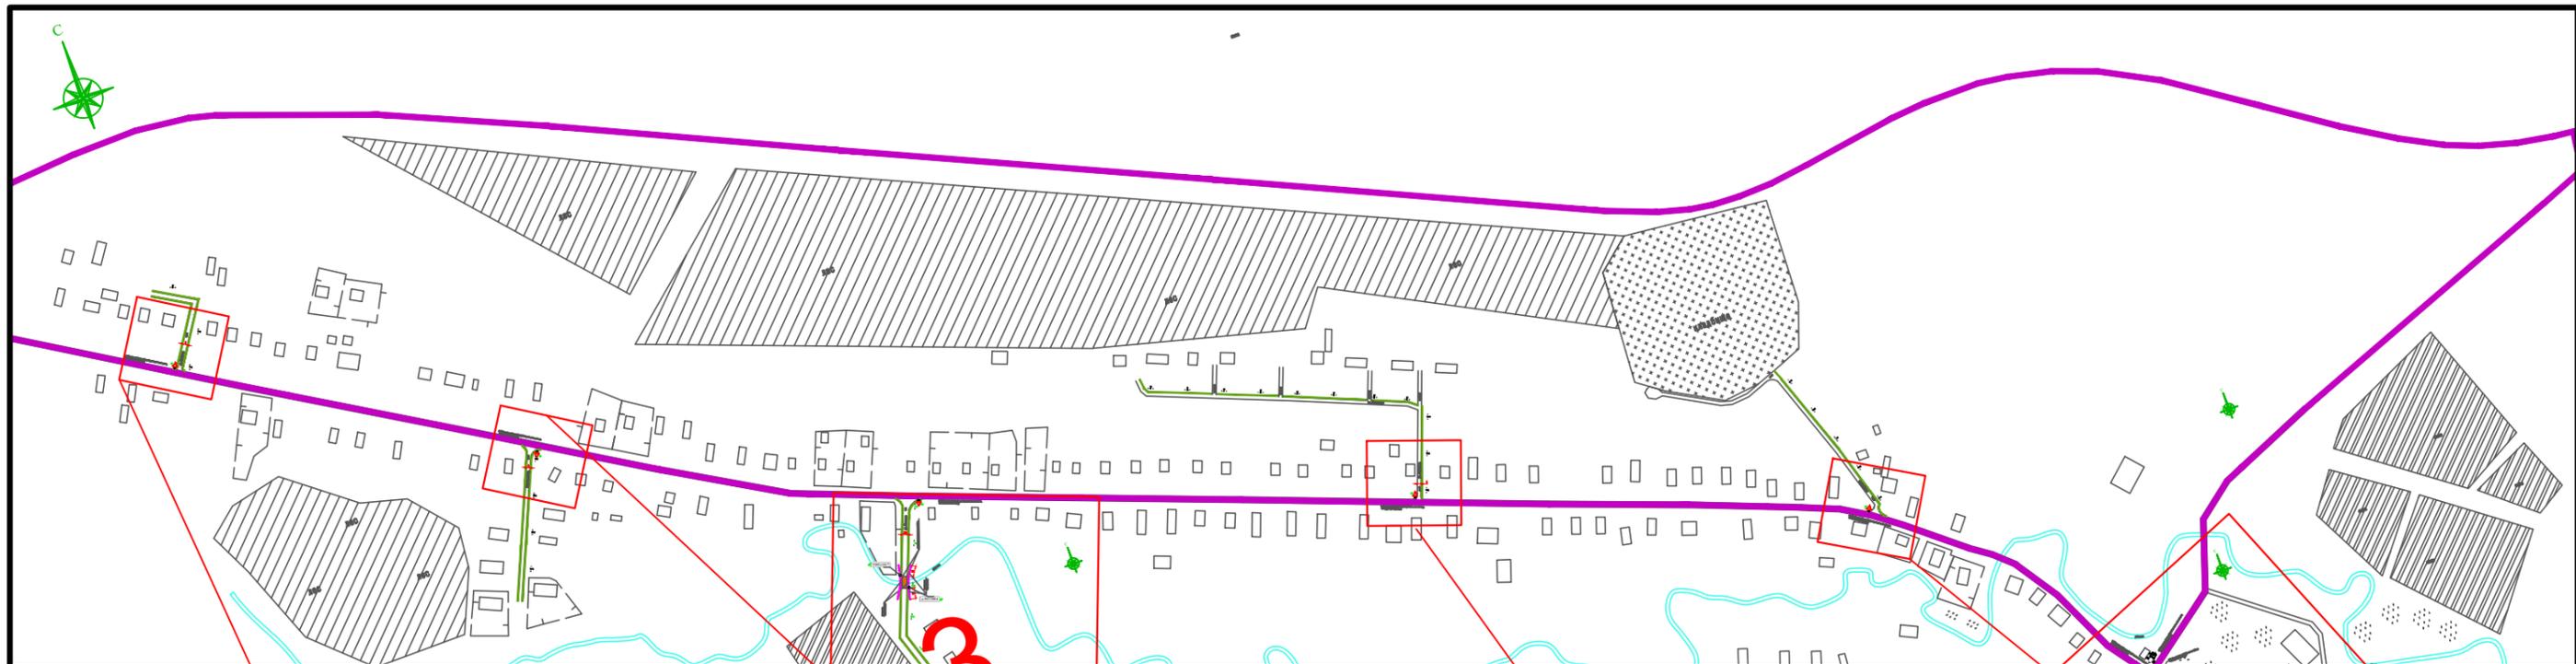

УСЛОВНЫЕ ОБОЗНАЧЕНИЯ:

- дороги вне проектирования регионального значения
- стойка для дорожных знаков
- сущ. опоры освещения
- проект. опоры освещения
- проектируемые знаки по ГОСТ Р 52289-2004
- существующие дорожные знаки
- проектируемые тротуары и пешеходные дорожки не менее 1,5м по ГОСТ Р 52766-2007
- искусственная неровность сборно-разборная

					Примыкания (узлы)			
Изм.	Лист	№ Докум.	Подп.	Дата	Схема организации дорожного движения на территории Лисинского сельского поселения	Литера	Масса	Масштаб
Разраб.		Клишин		03.18				
Проб.						Лист	16	Листов
Т. контр.								
Н. контр.								
Утв.					п.Лисино-Корпус			ООО "Дрим"

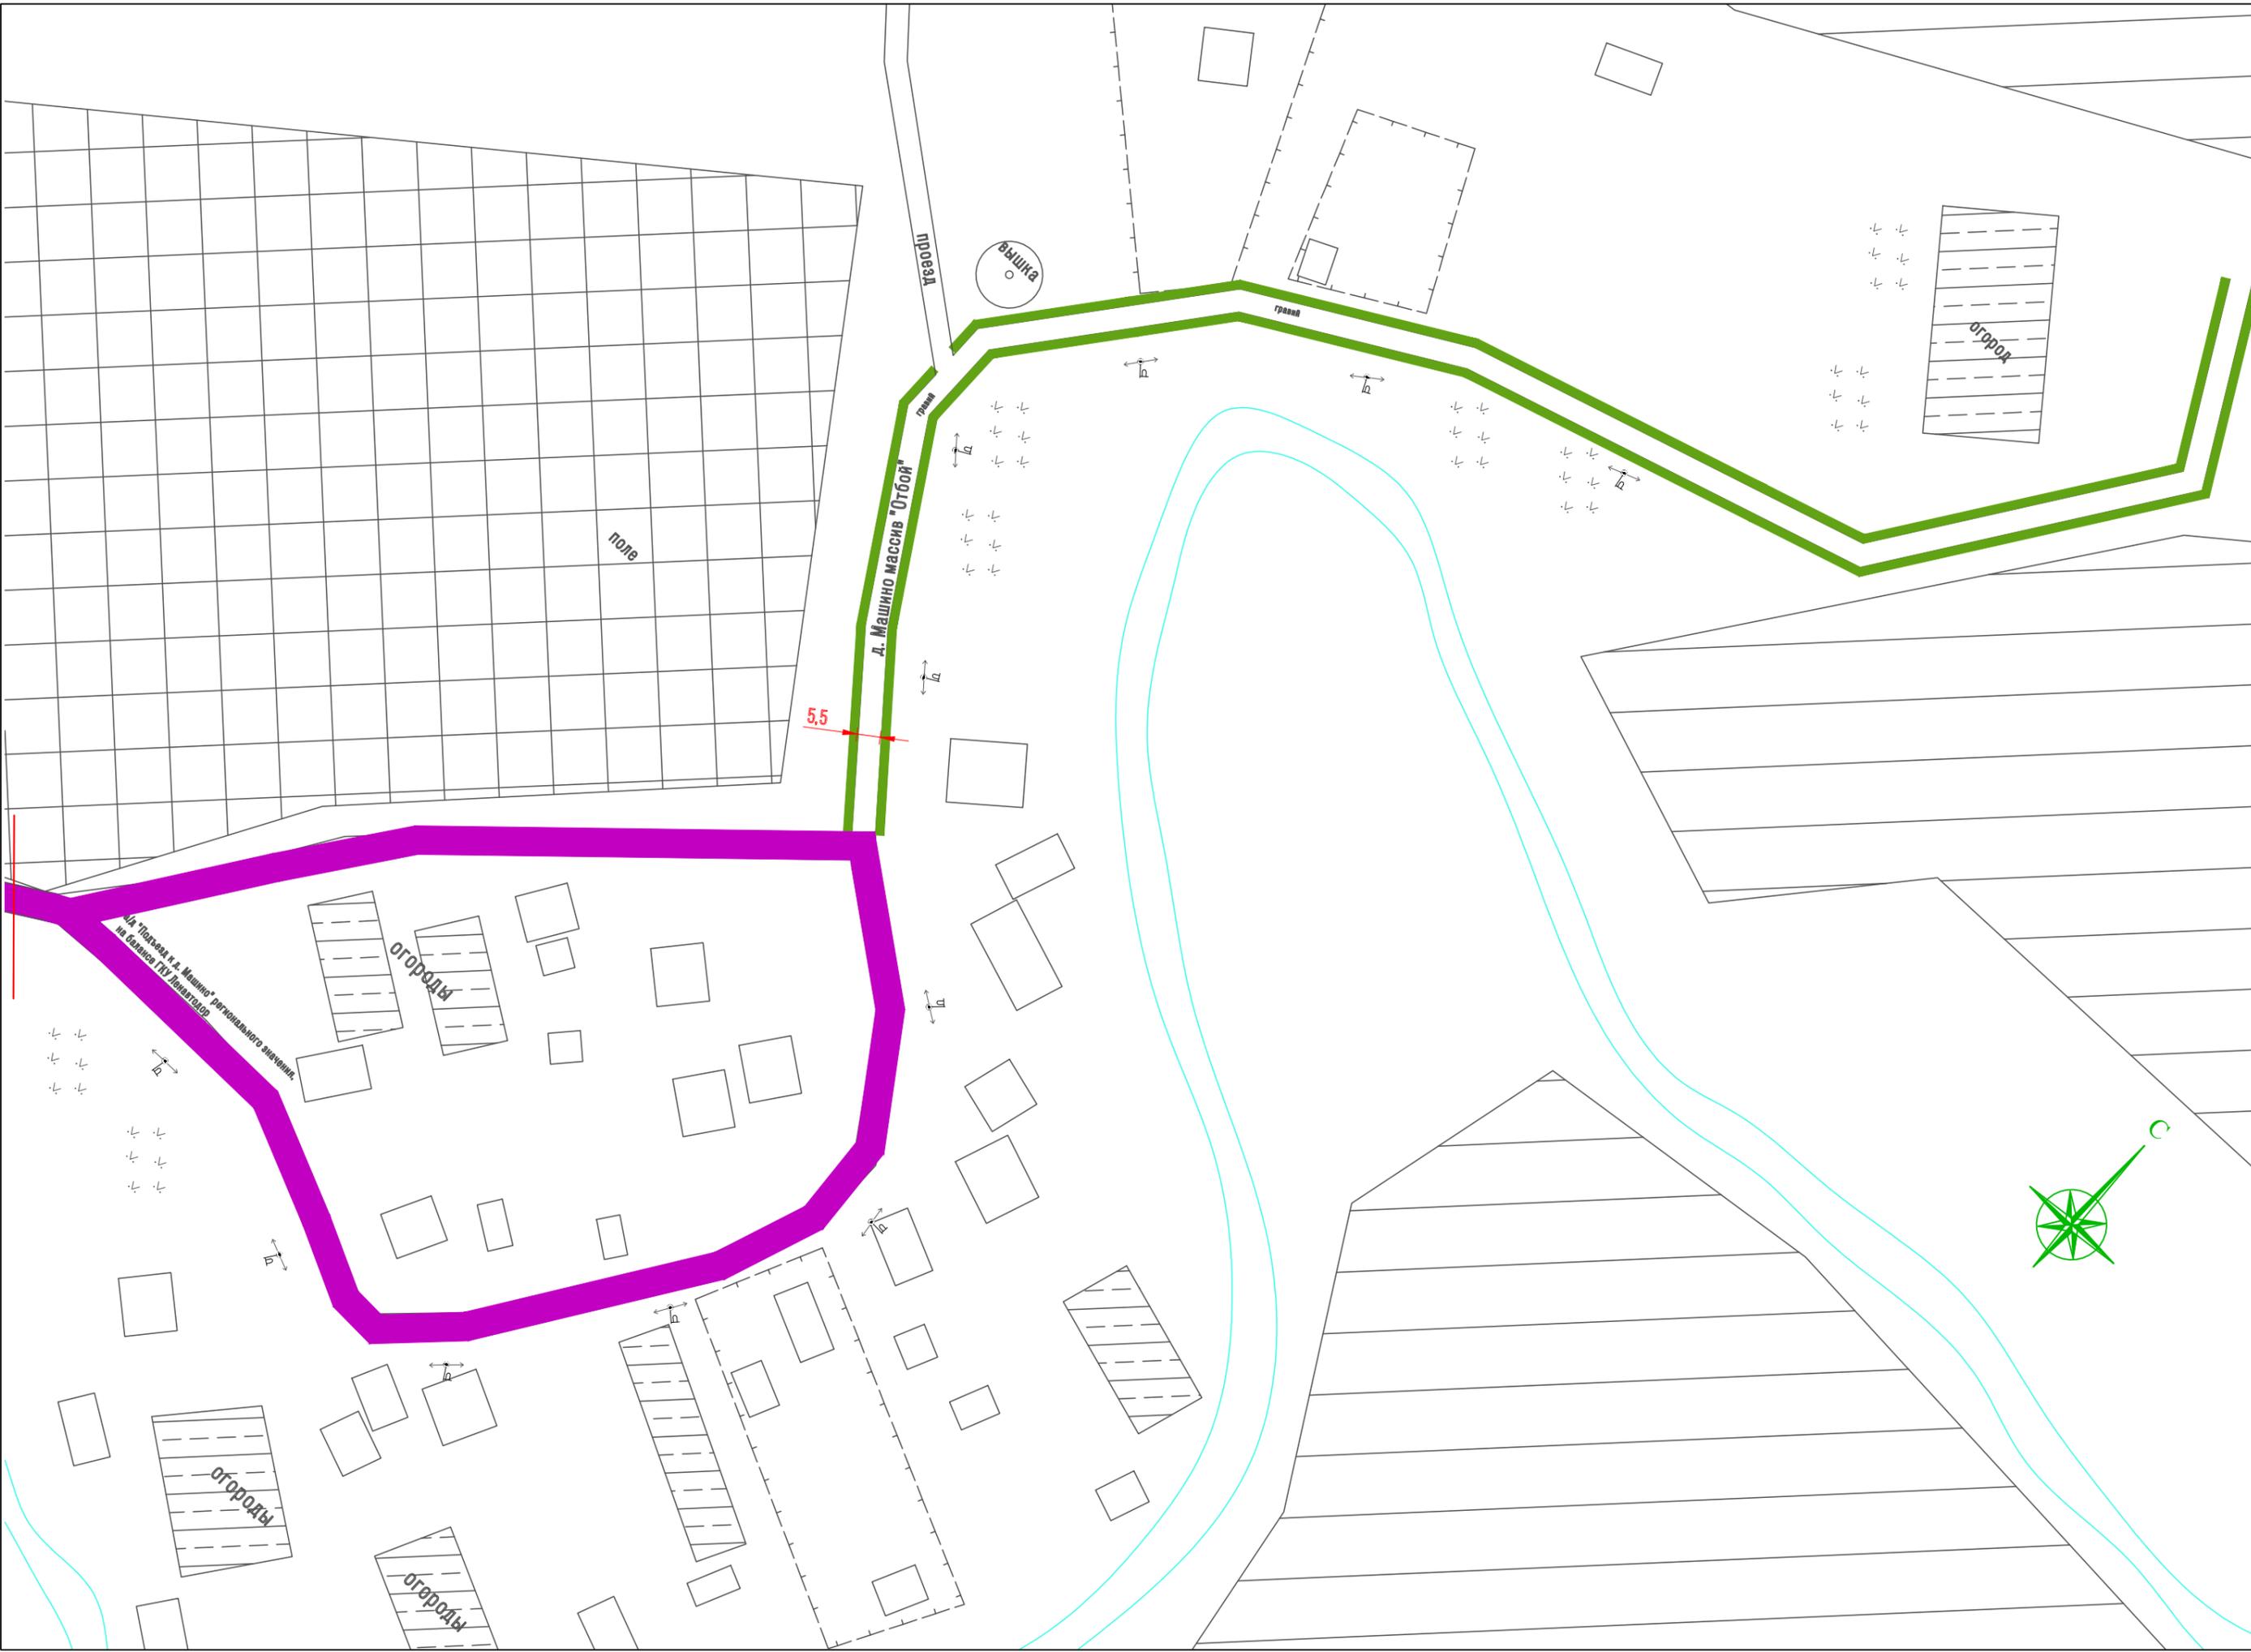

5.5

д. Машино массив "Отбой"

проезд

башня

поле

огород

огороды


огороды

огороды

д. "Полдень" в д. Машино
на балансе ГКУ "Лесхоз"

значение обозначено


ООО "Дрим"	Лисинское сельское поселение		ГИП Проект.	Клишин	2018 г.	лист 18
	д. Машино					
Схема ОДД						

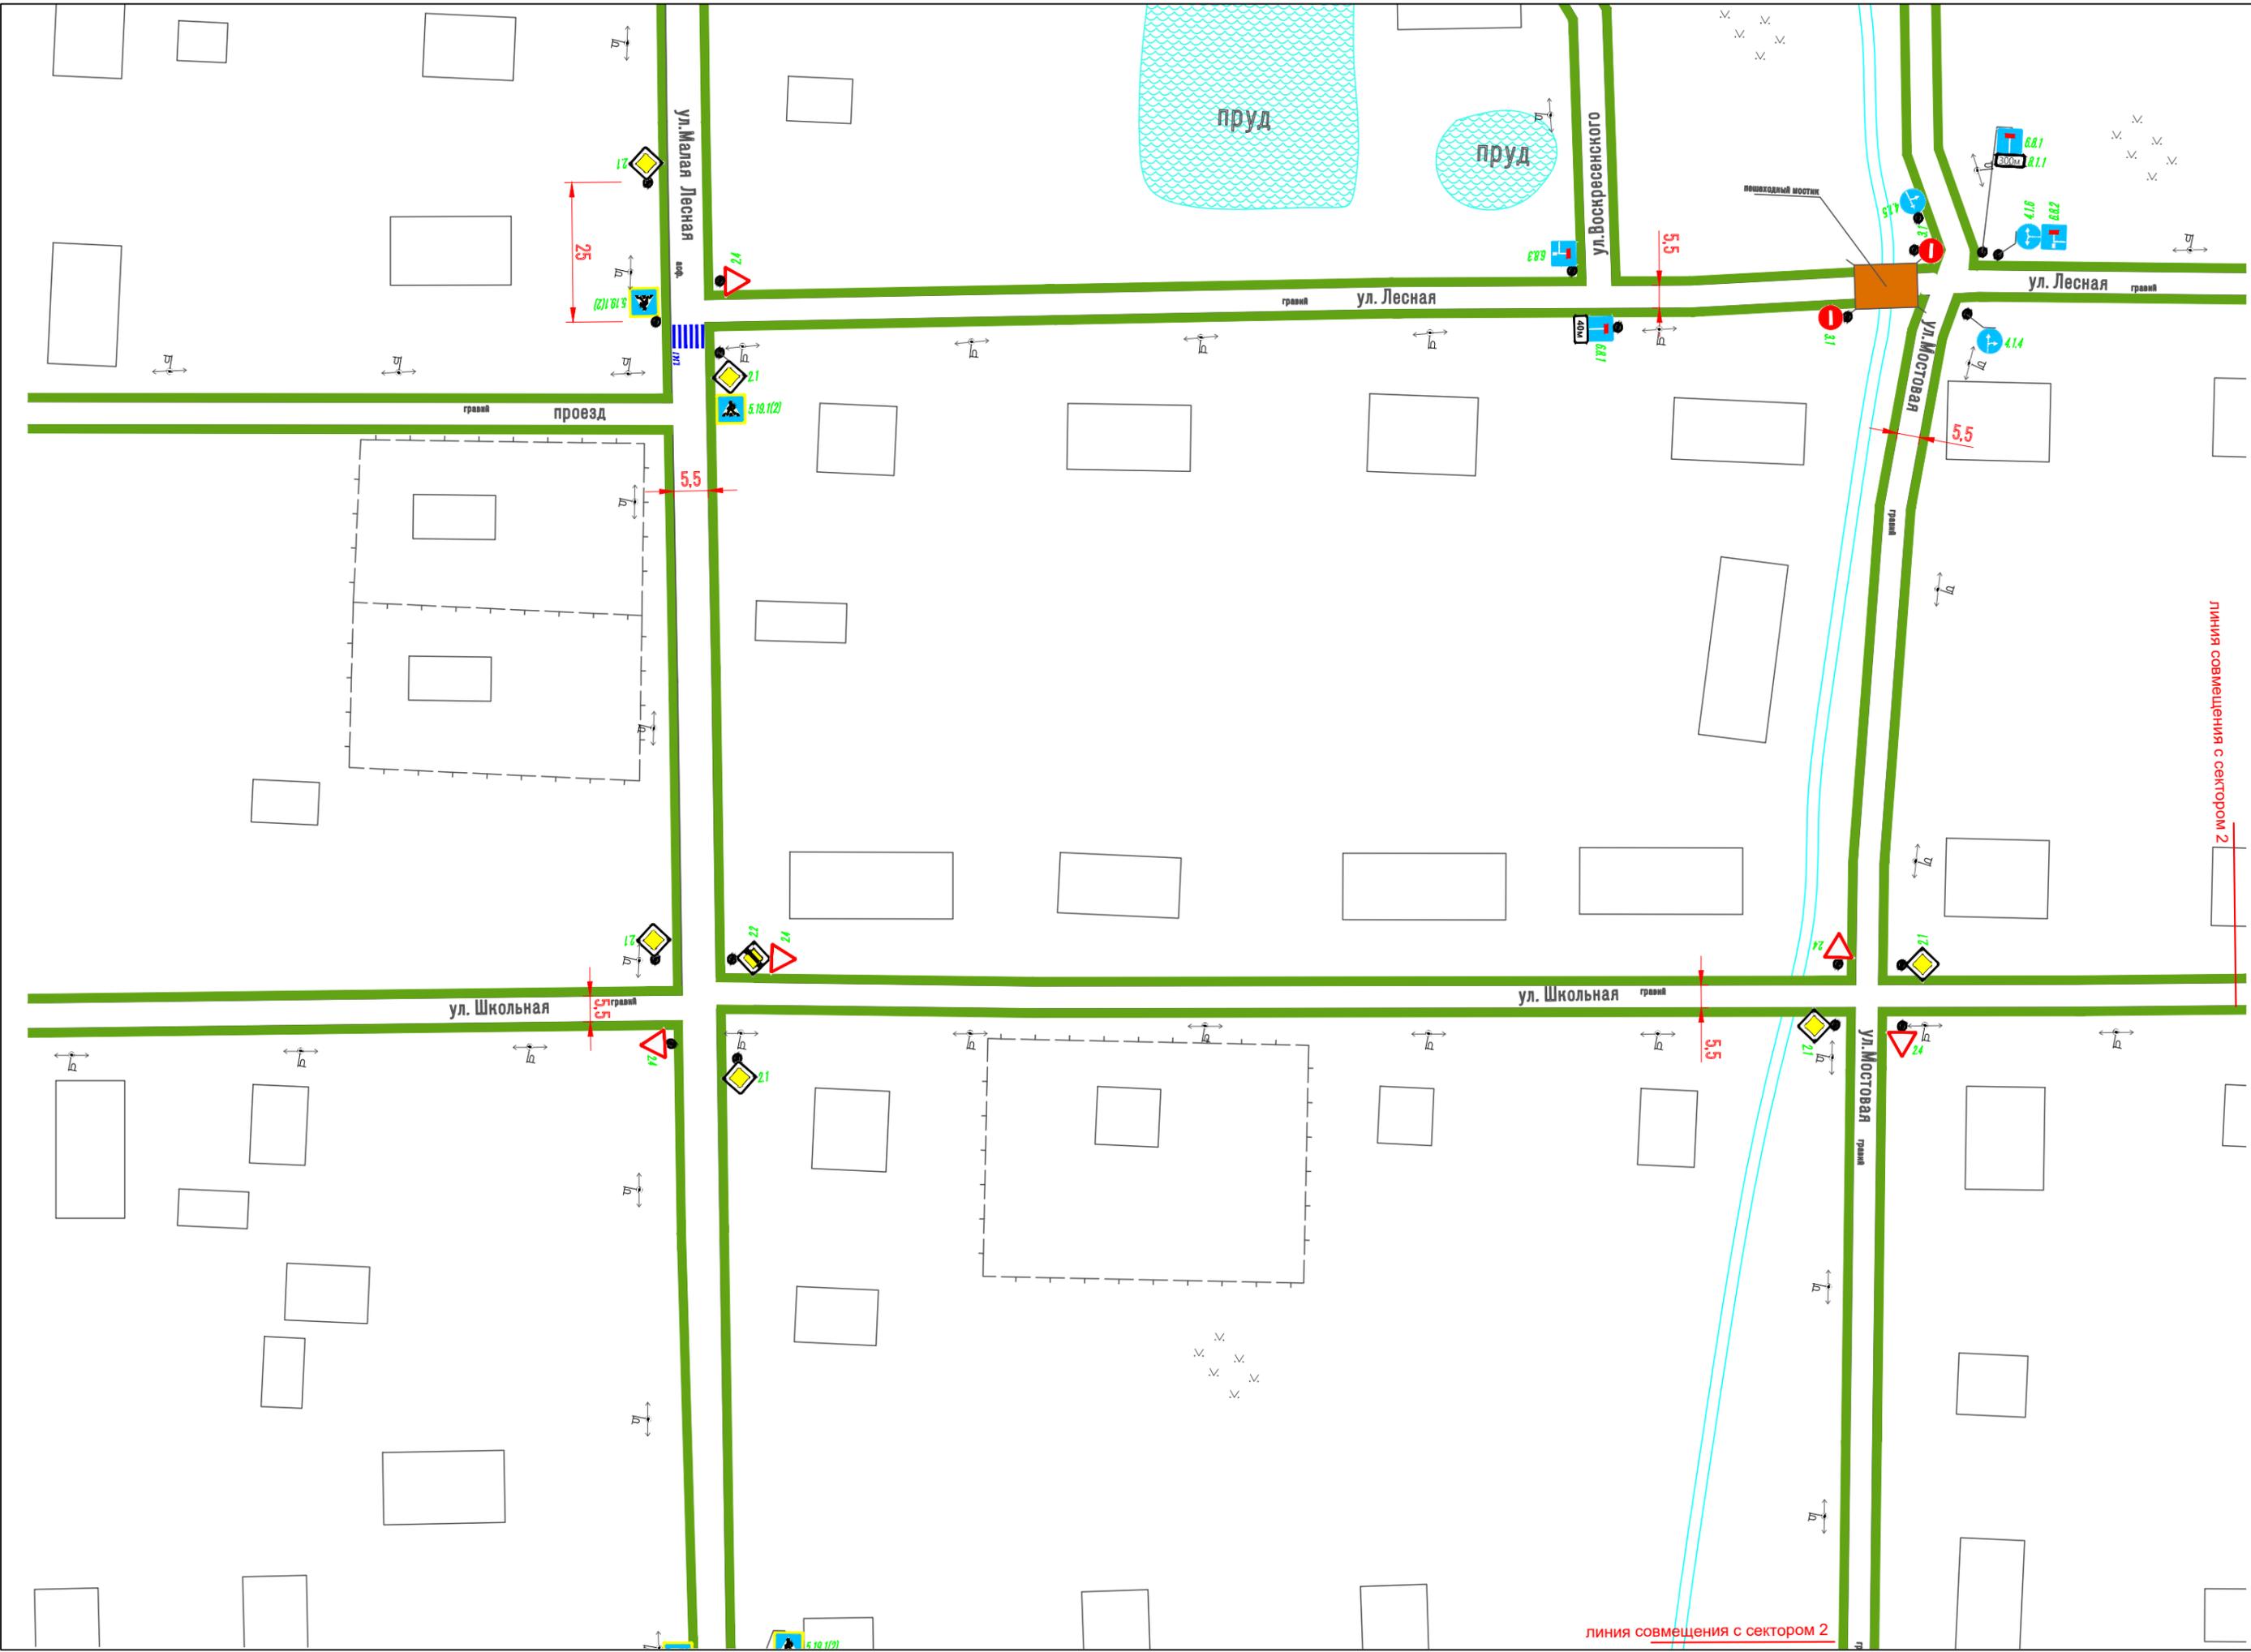


ООО "Дрим"	Лисинское сельское поселение п. Радофинниково	Схема ОДД	ГИП Проект.	Клишин
2018 г.	2018 г.	2018 г.	2018 г.	2018 г.
март	март	март	март	март
лист 20	лист 20	лист 20	лист 20	лист 20
сектор 1	сектор 1	сектор 1	сектор 1	сектор 1

линия совмещения с сектором 2


линия совмещения с сектором 2

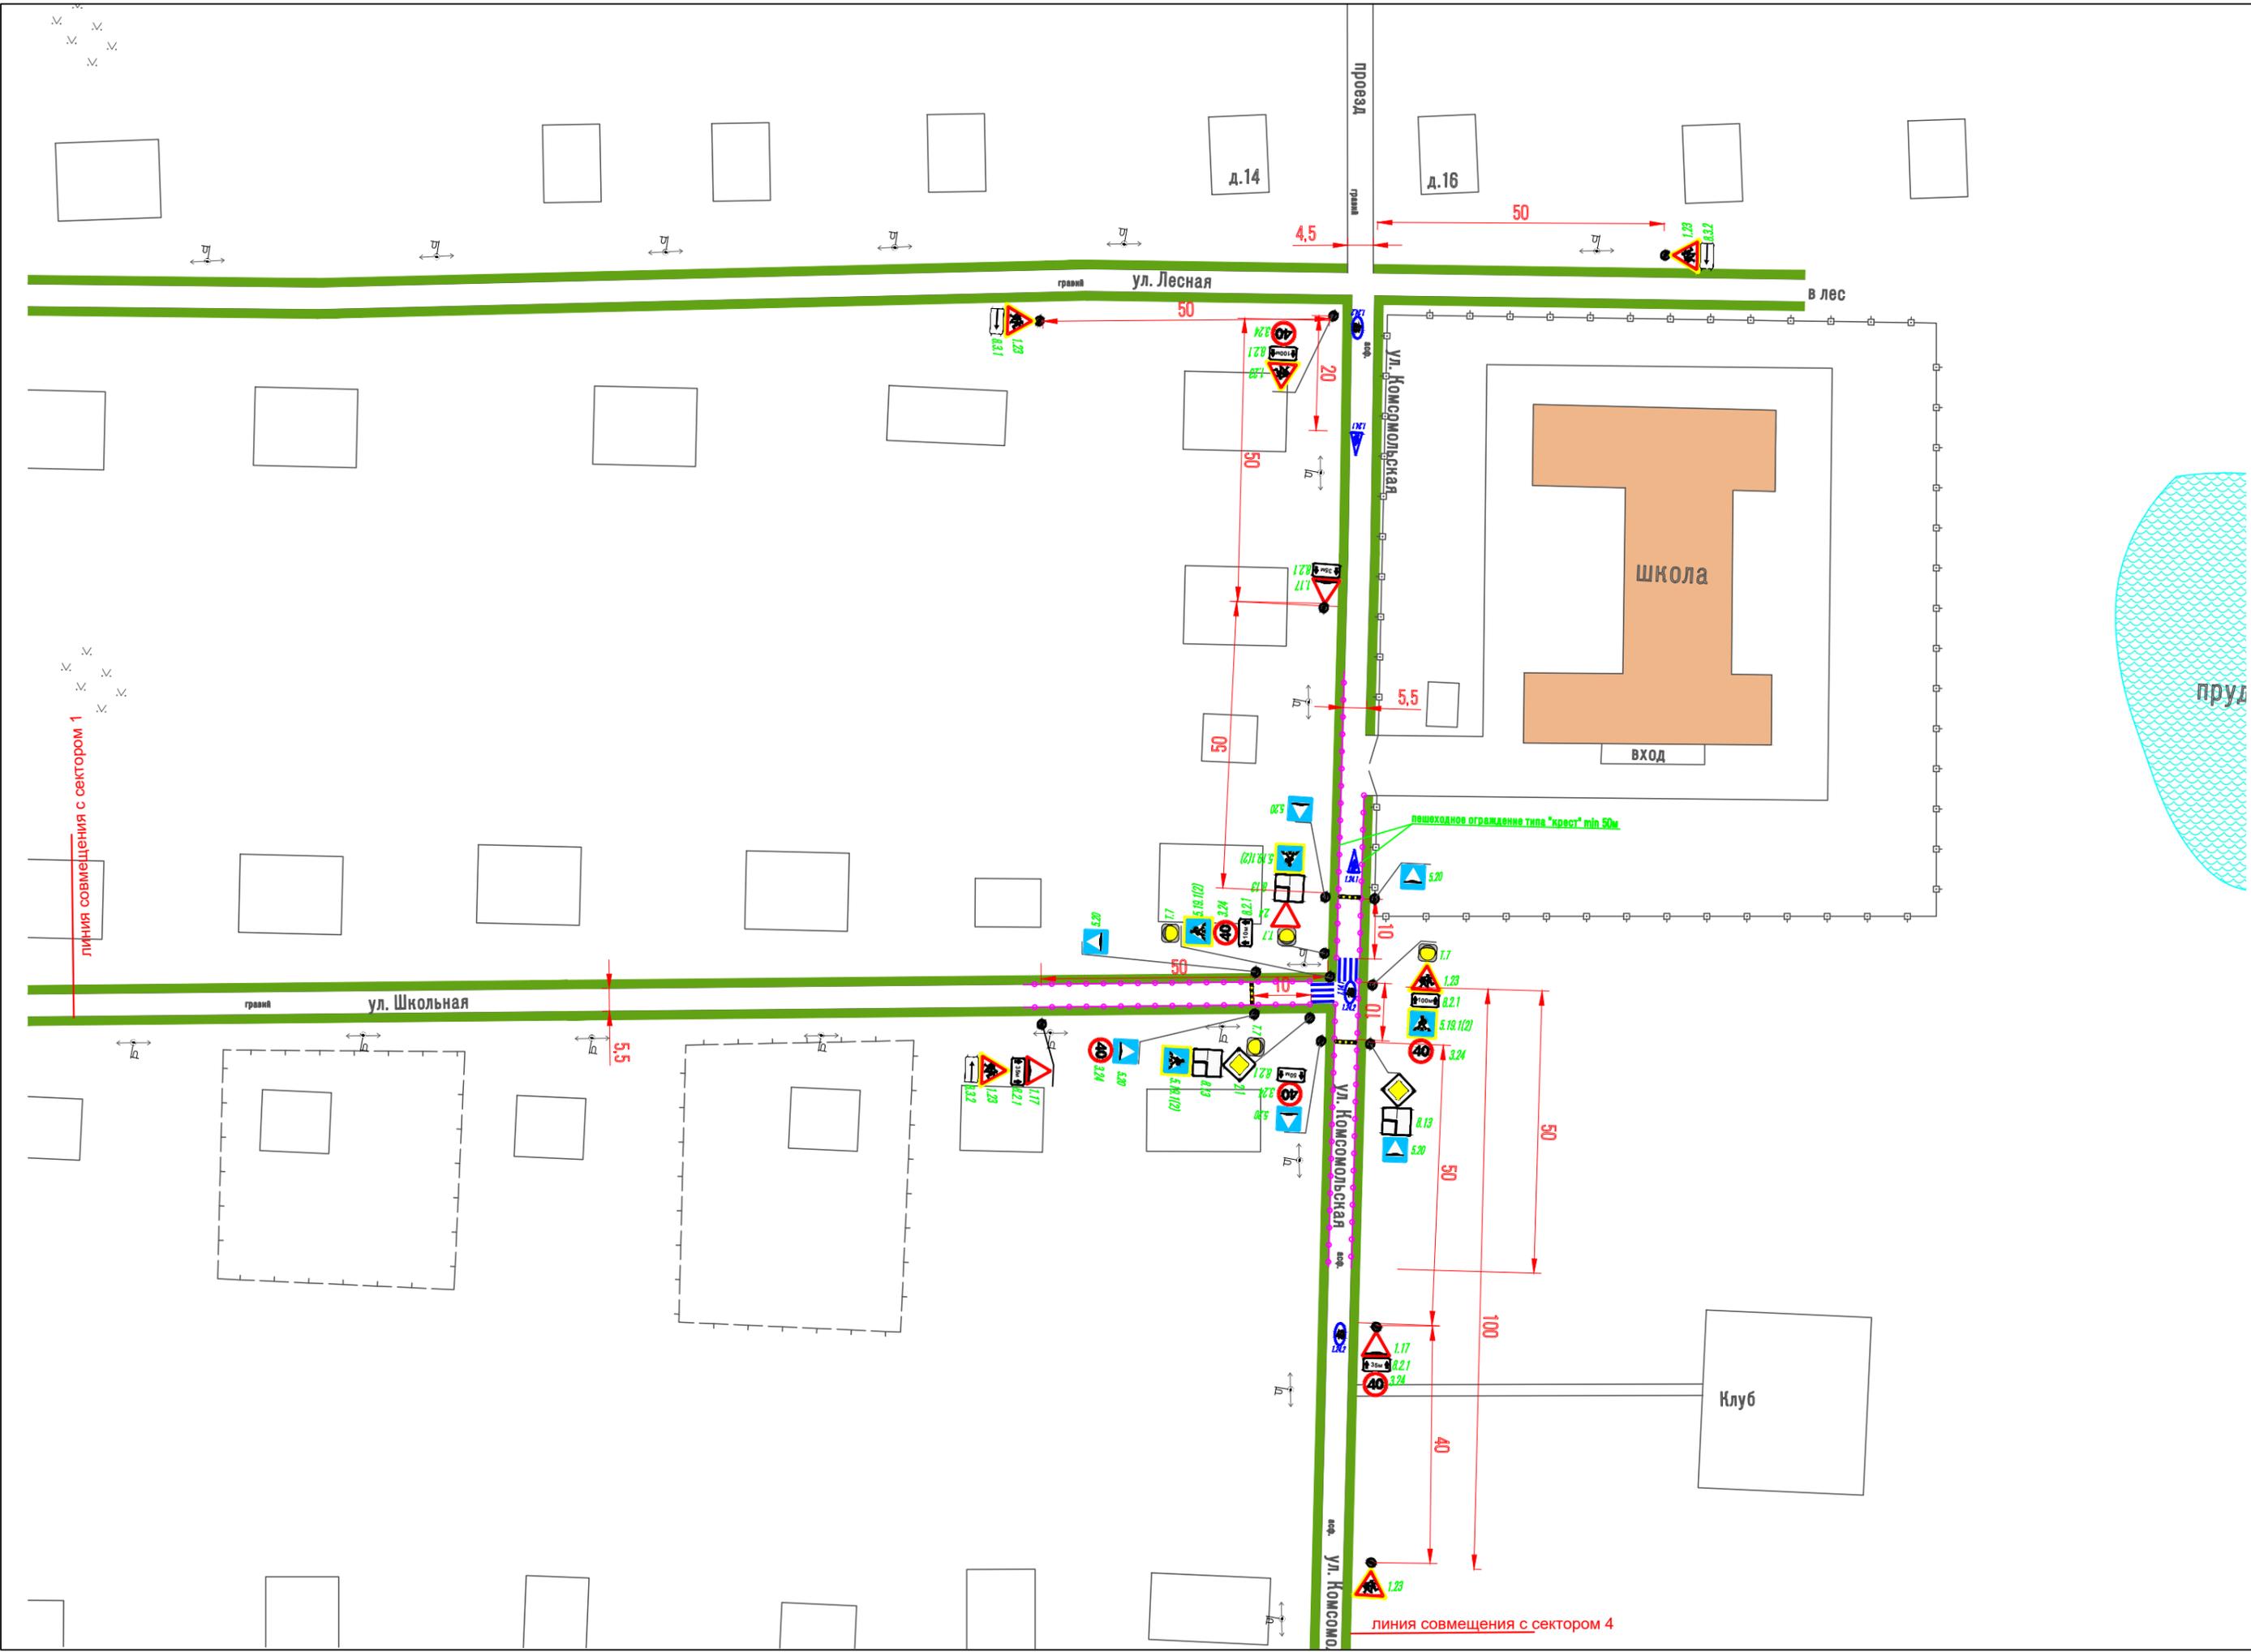


ООО "Дрим"	Лисинское сельское поселение п. Радофинниково		Схема ОДД	ГИП Проект.	Клишин	2018 г. март	лист 21
							сектор 2

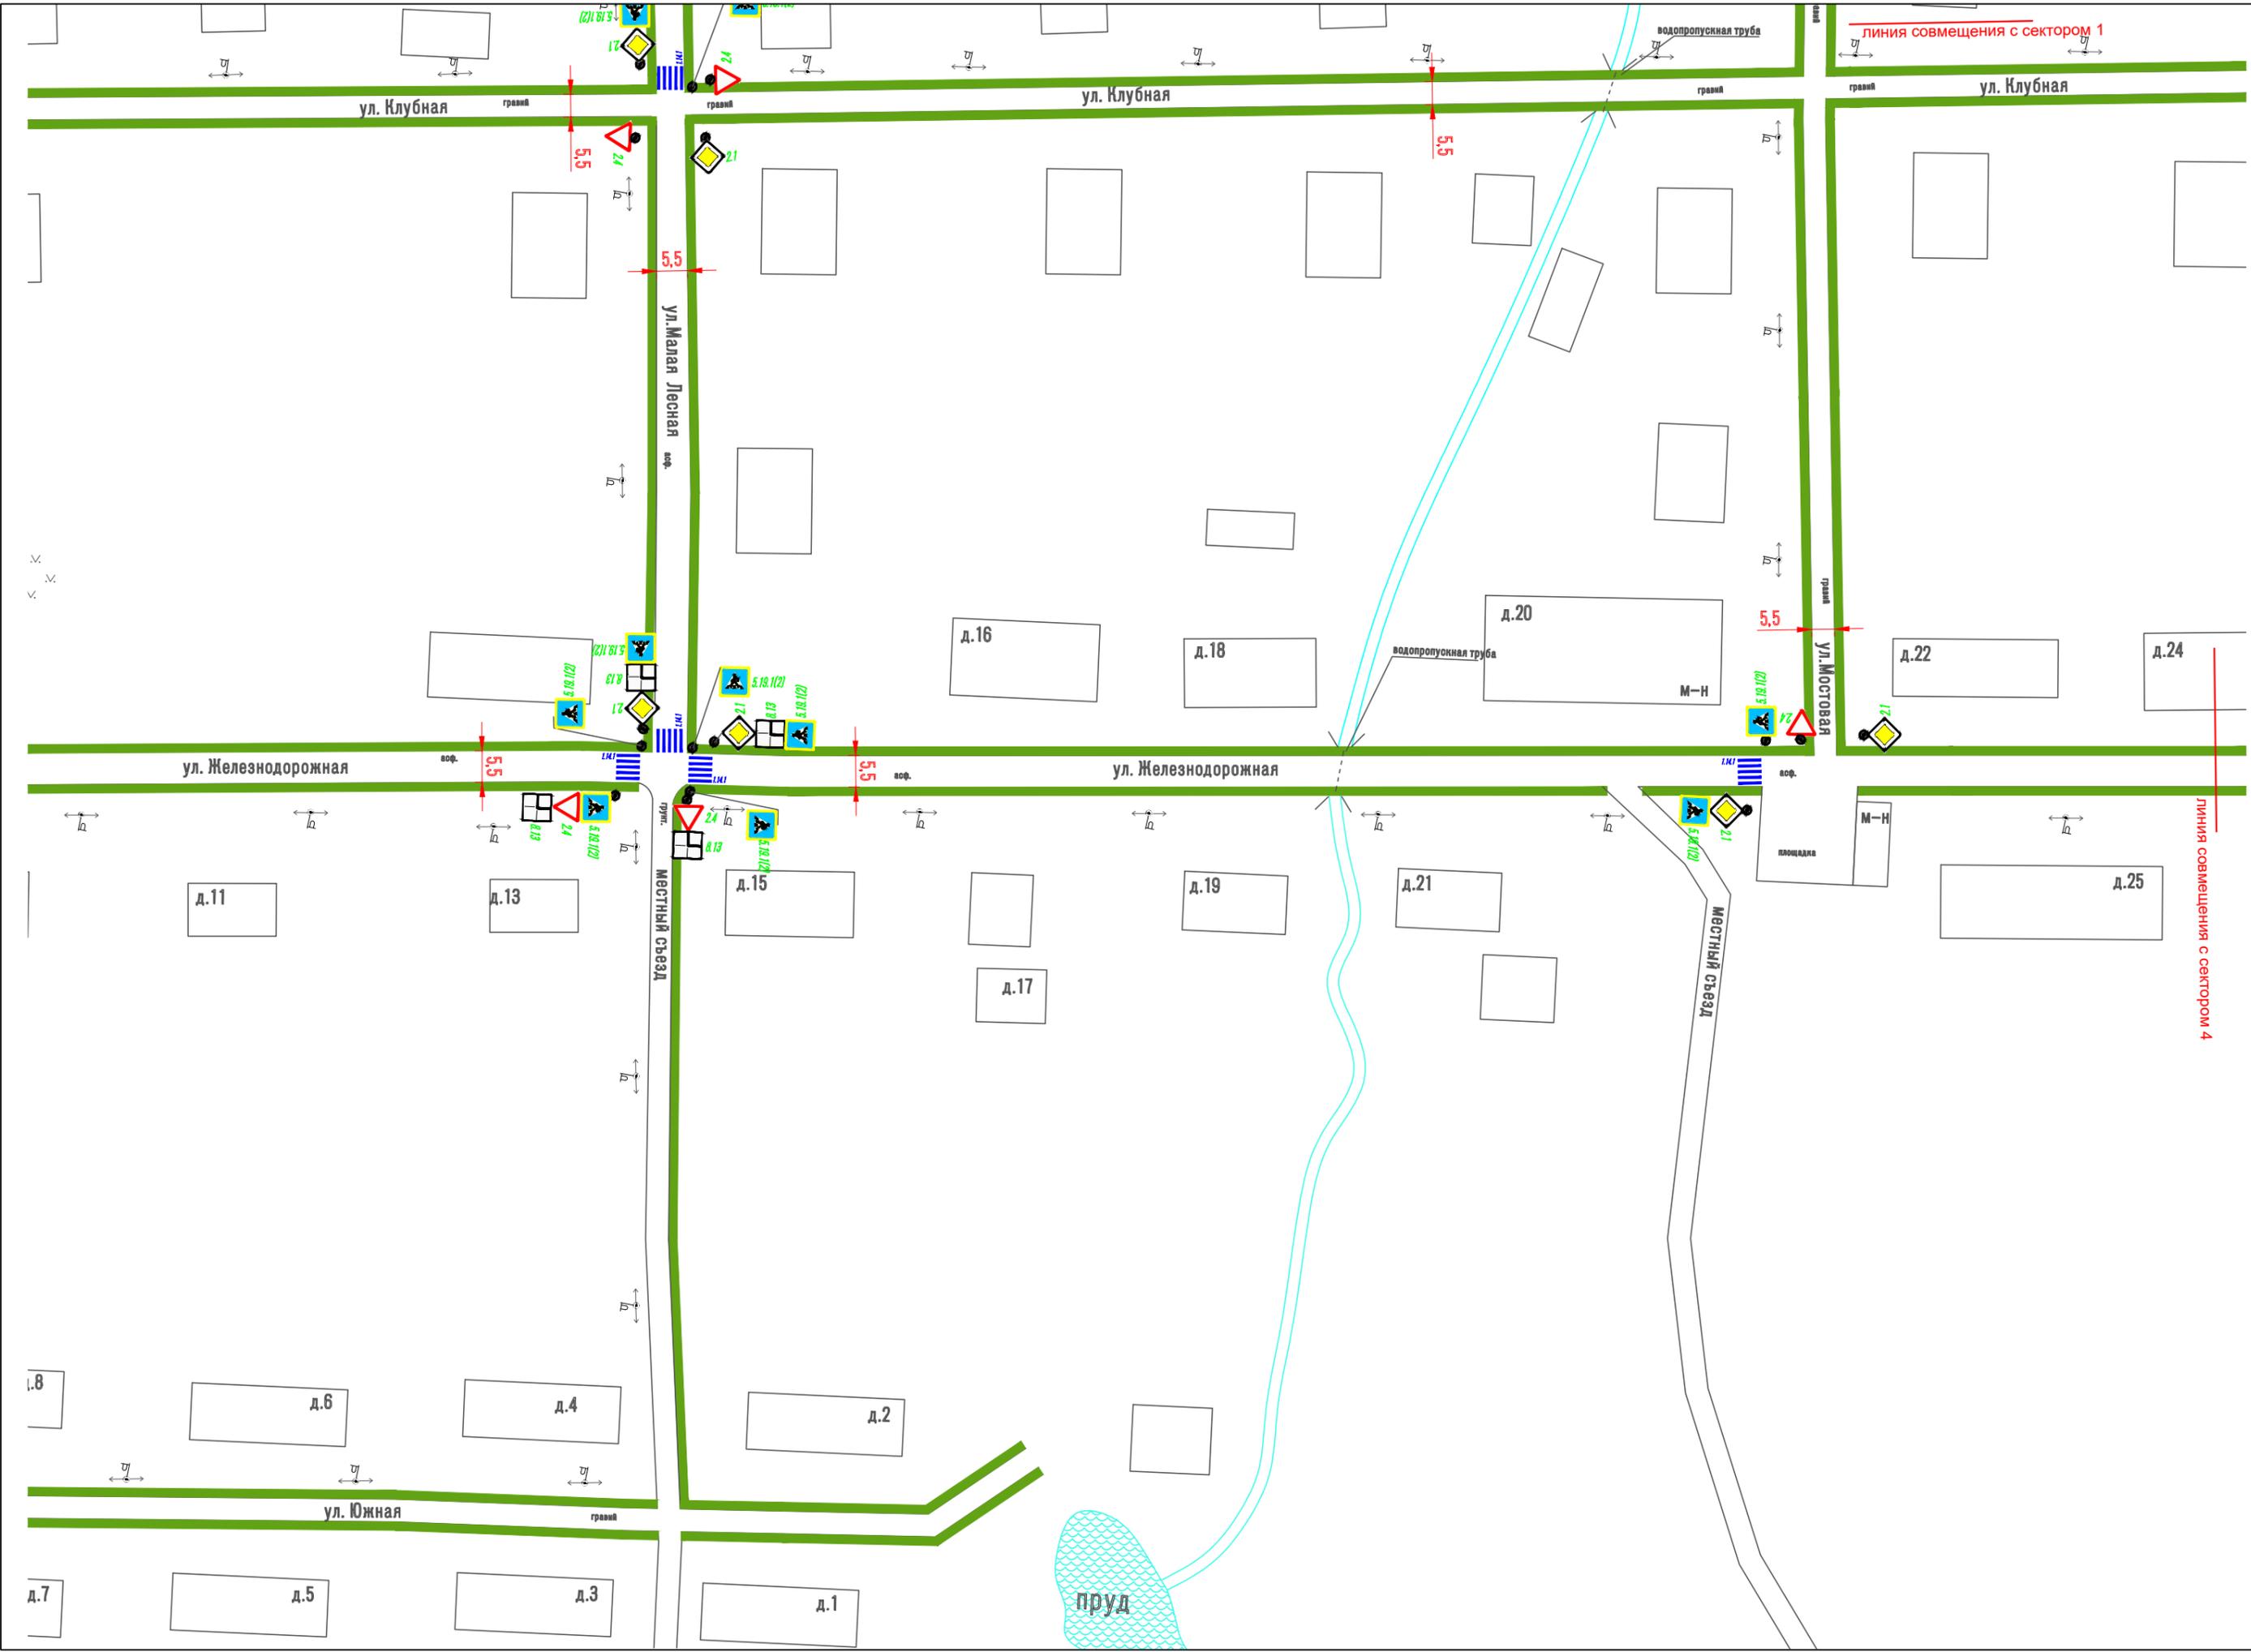


ООО "Дрим"	Лисинское сельское поселение п. Радофинниково		Схема ОДД	ГИП Проект.	Клишин	2018 г. март	лист 22 сектор 3
------------	--	--	-----------	----------------	--------	-----------------	---------------------

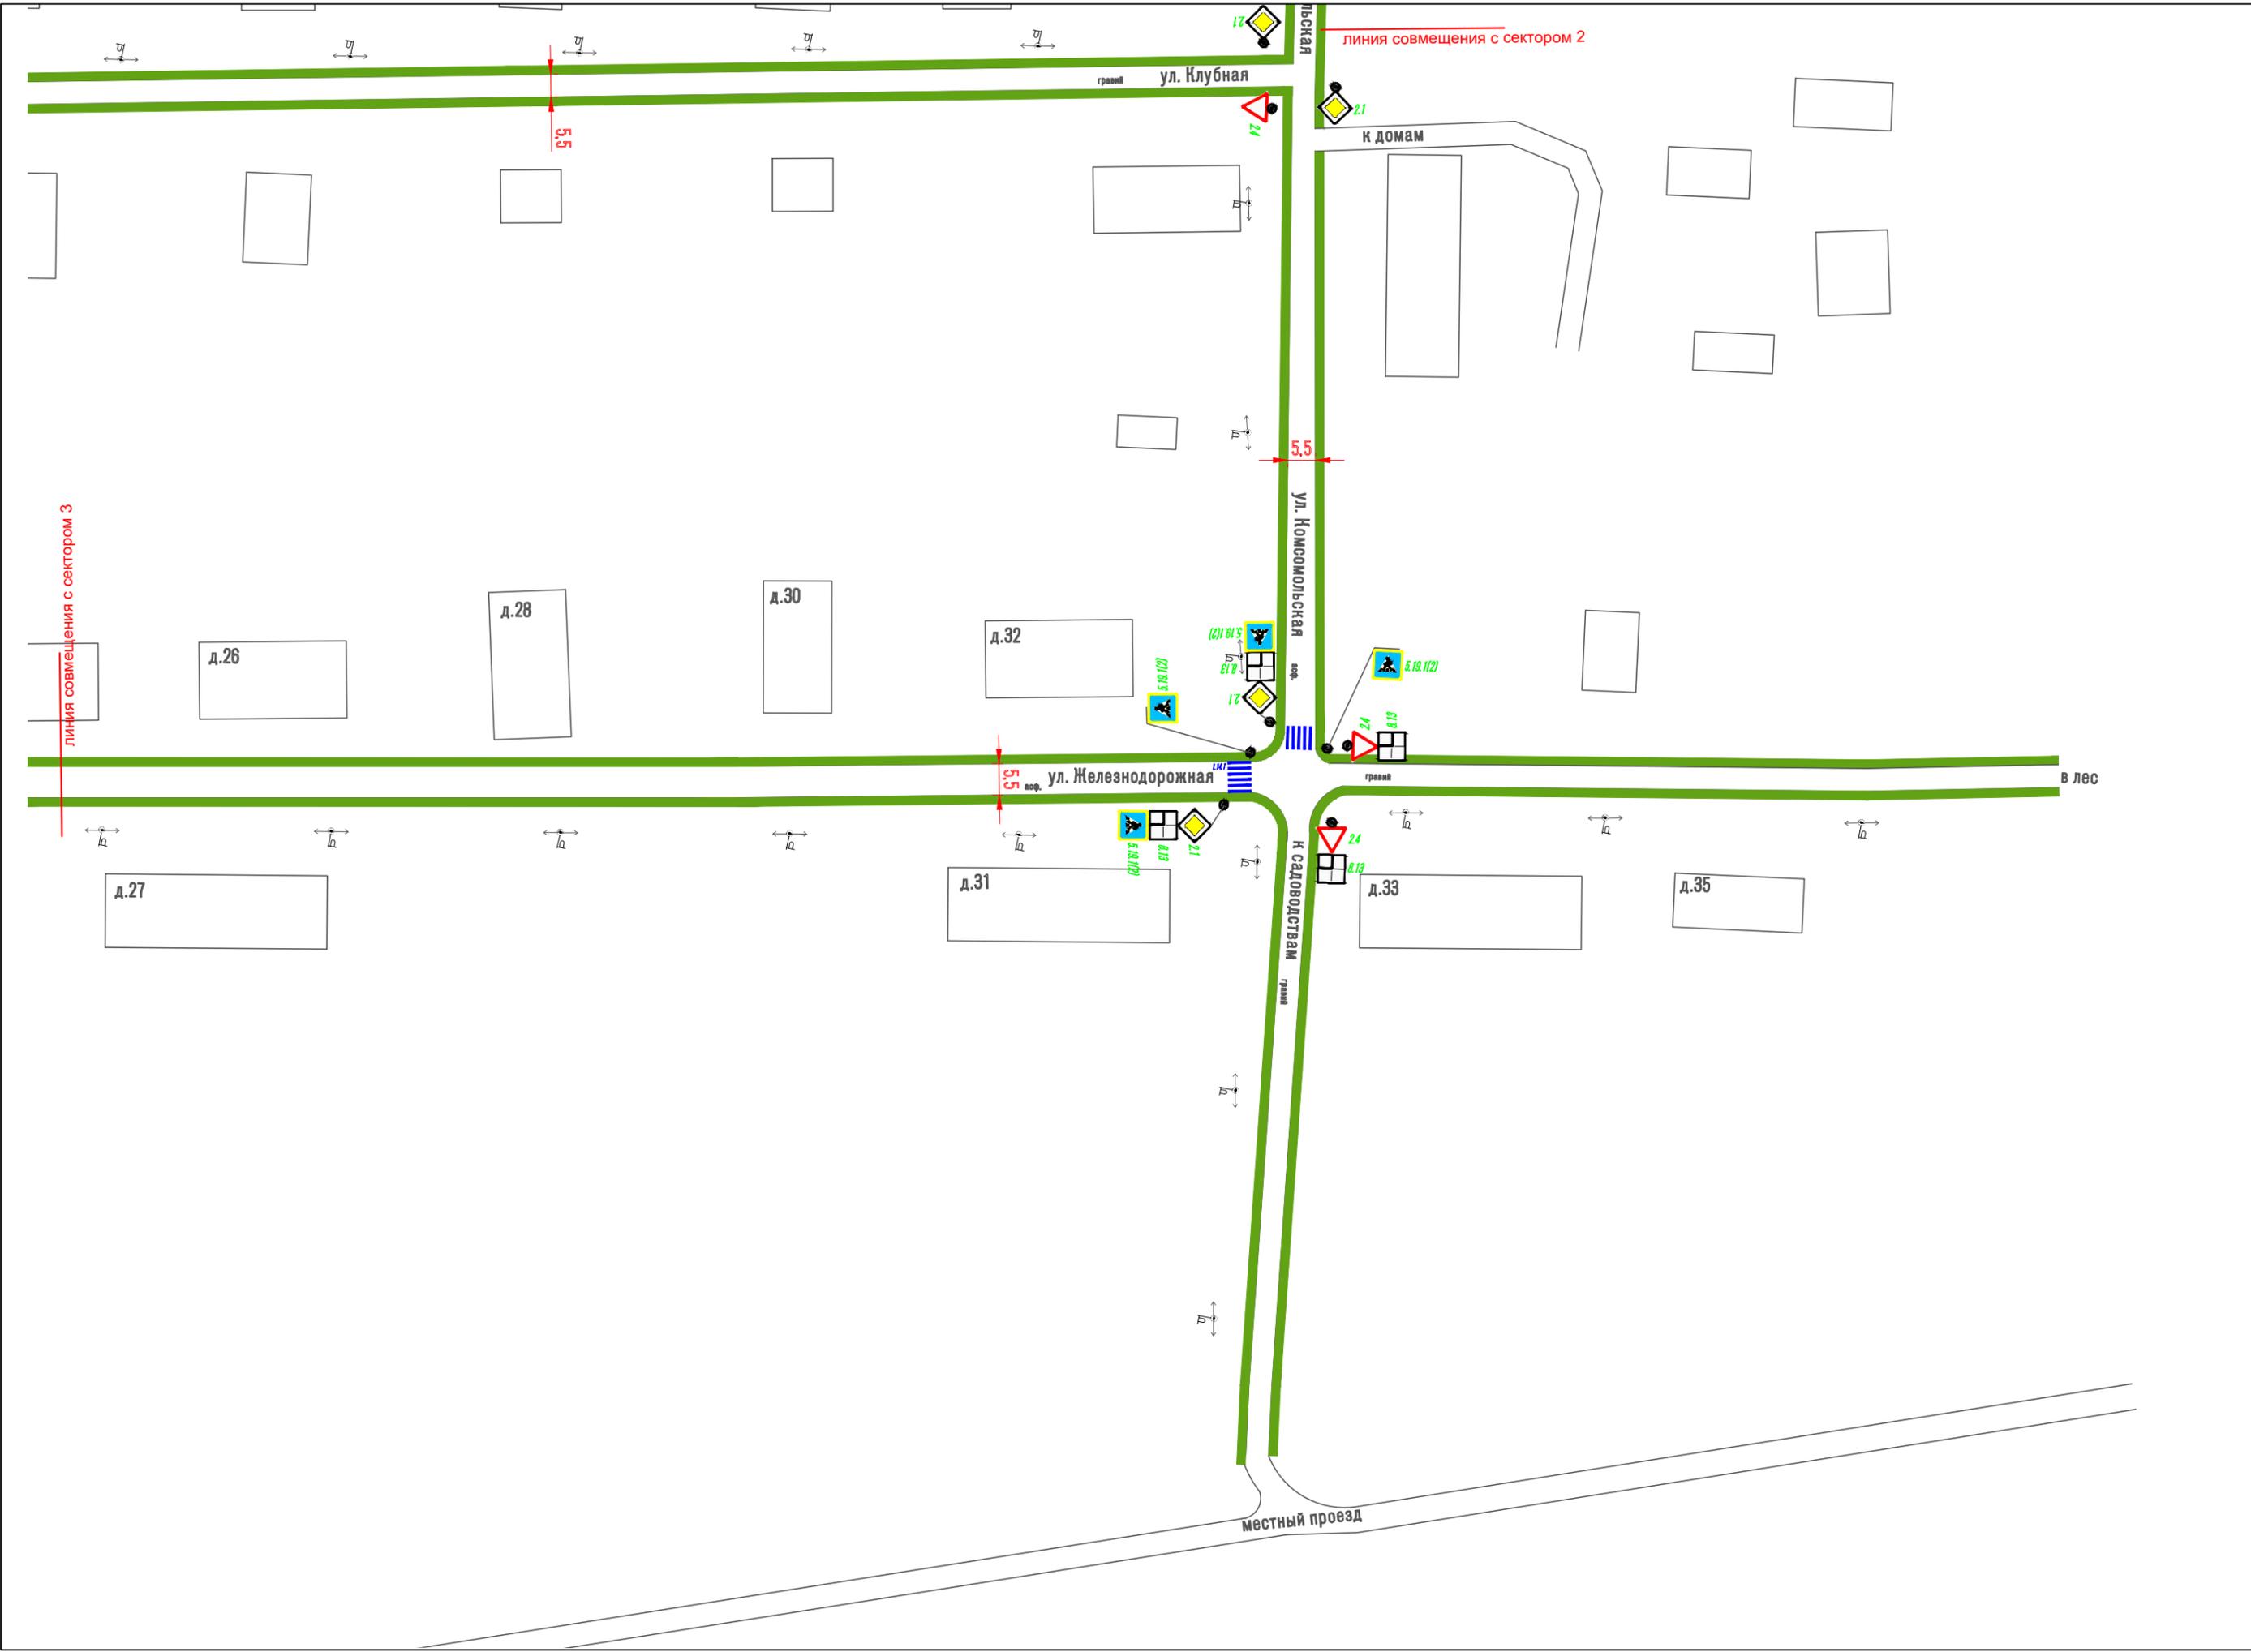

ООО "Дрим"	Лисинское сельское поселение п. Радофинниково		Схема ОДД	ГИП Проект.	Клишин	2018 г. март	лист 23 сектор 4

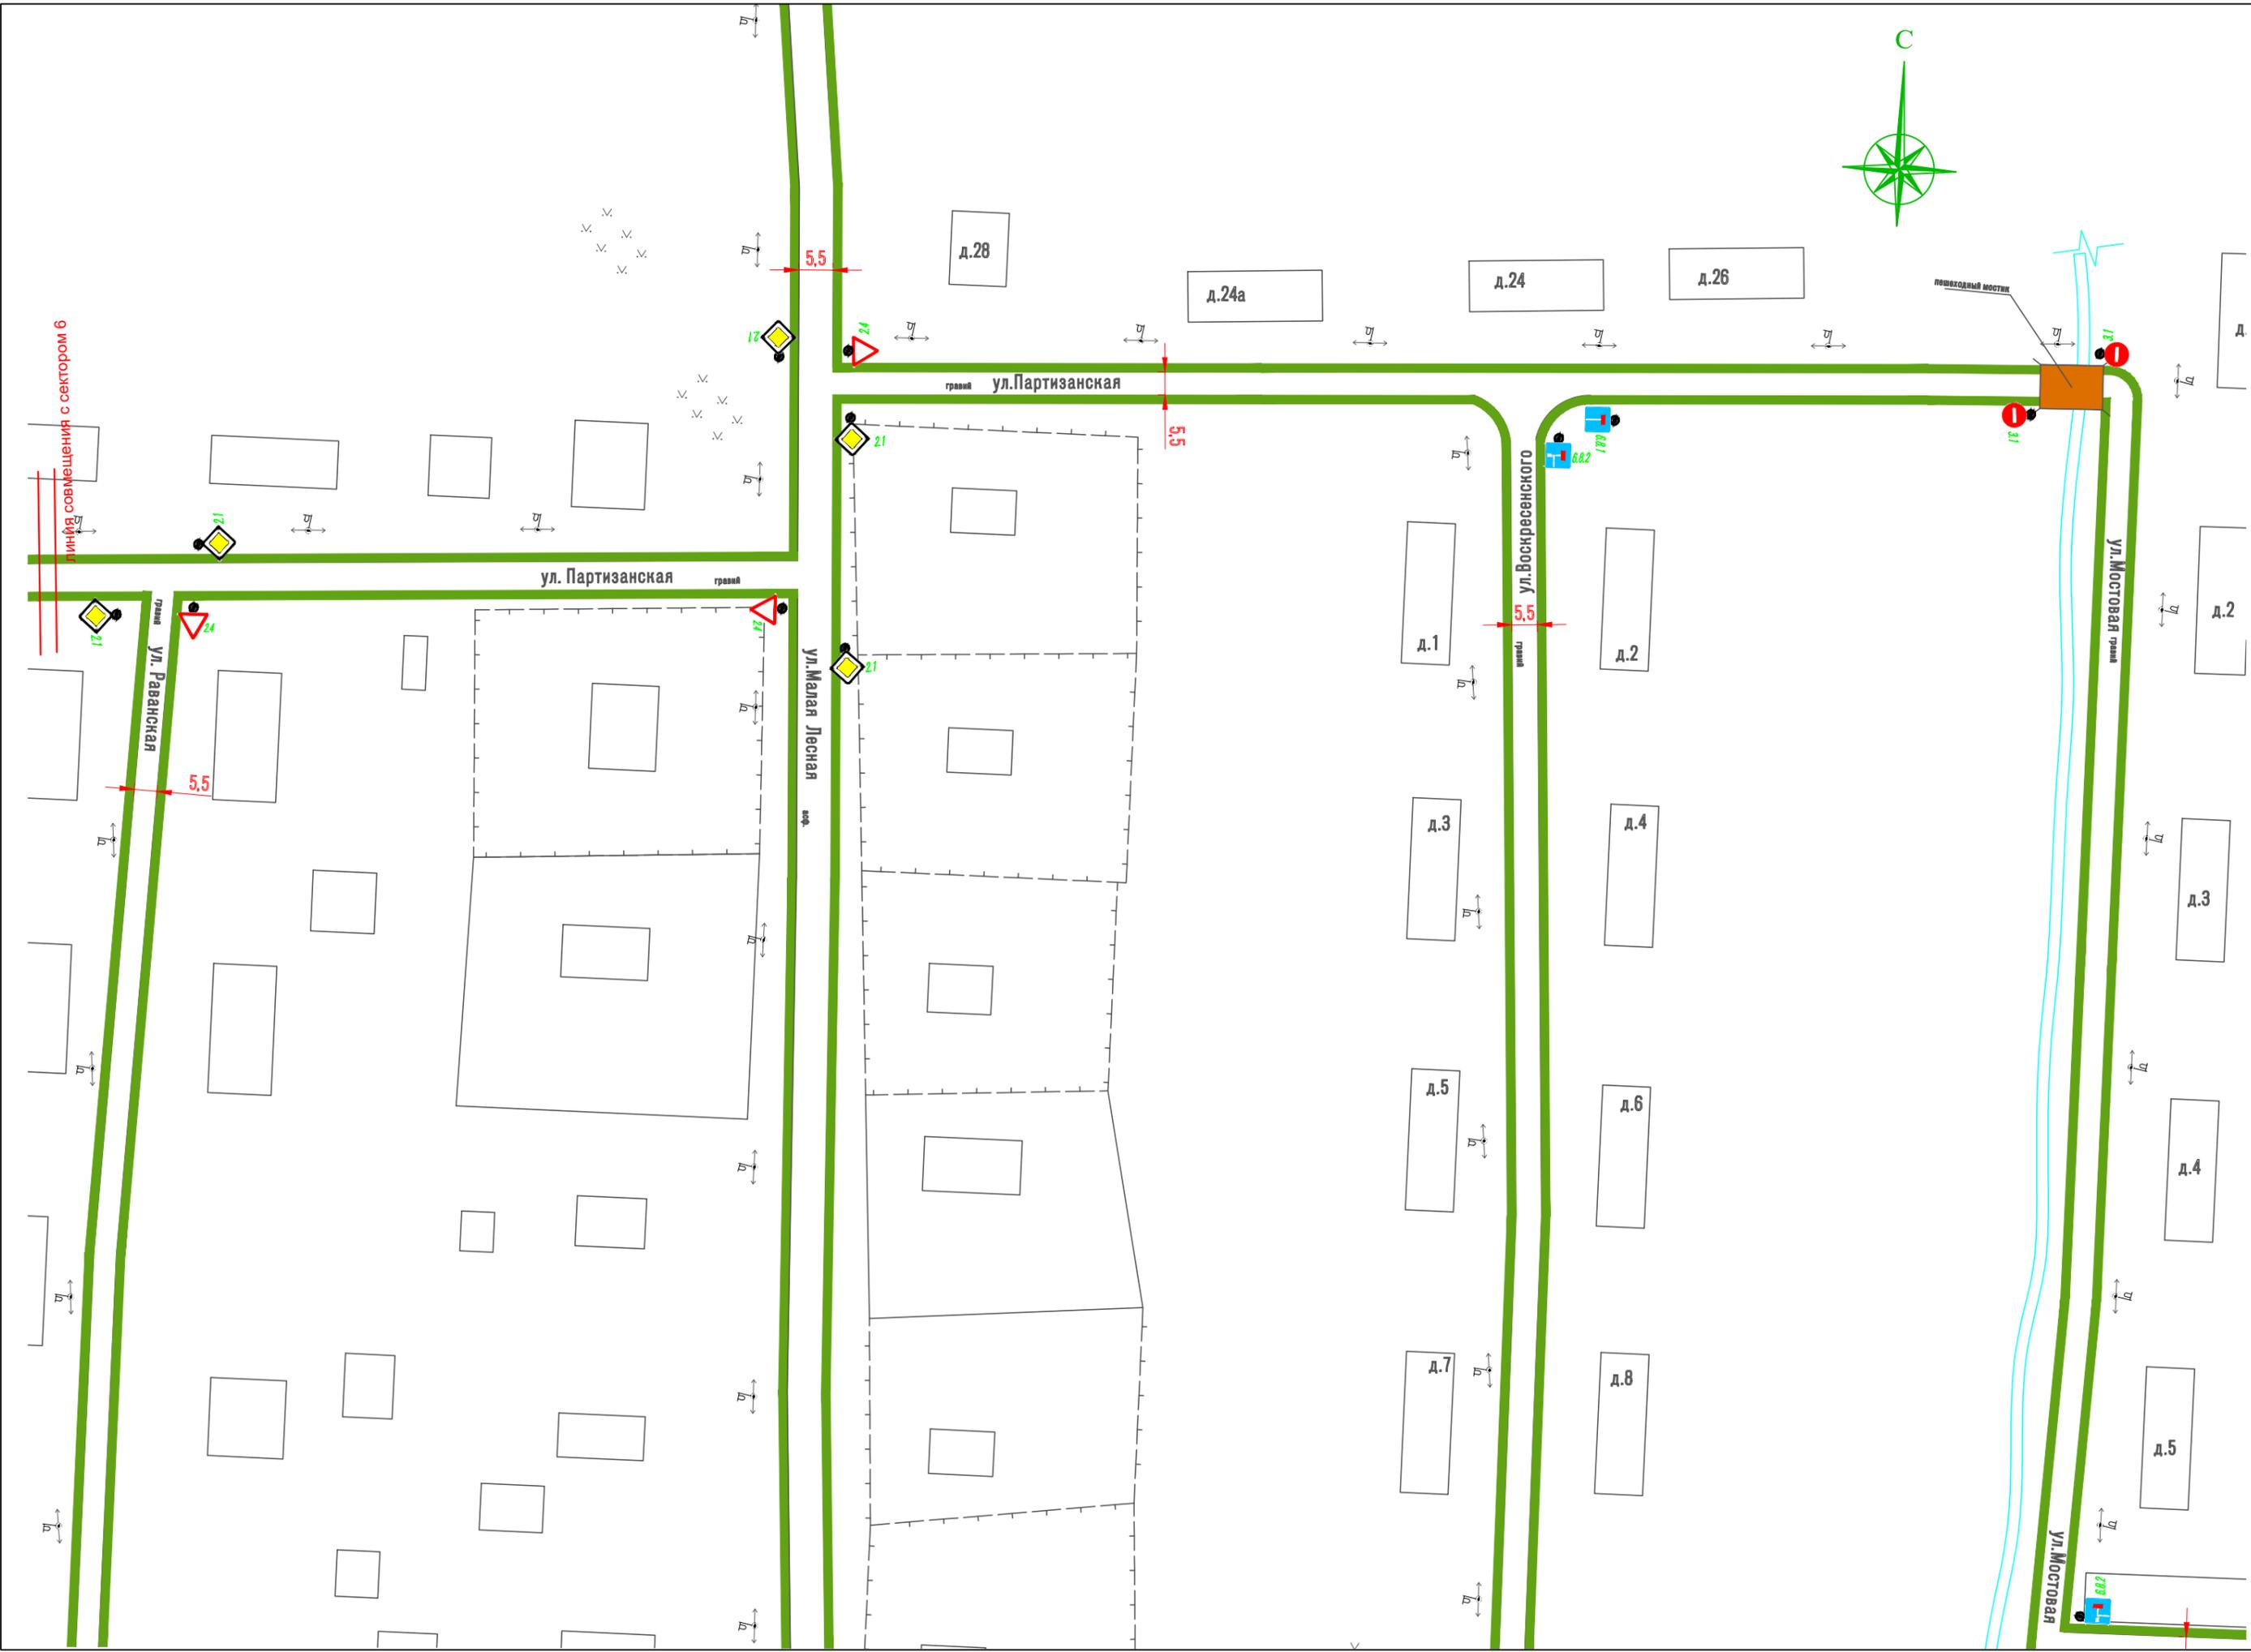


ООО "Дрим"	Лисинское сельское поселение п. Радофинниково		Схема ОДД	ГИП Проект.	Клишин	2018 г. март	лист 24
							сектор 5

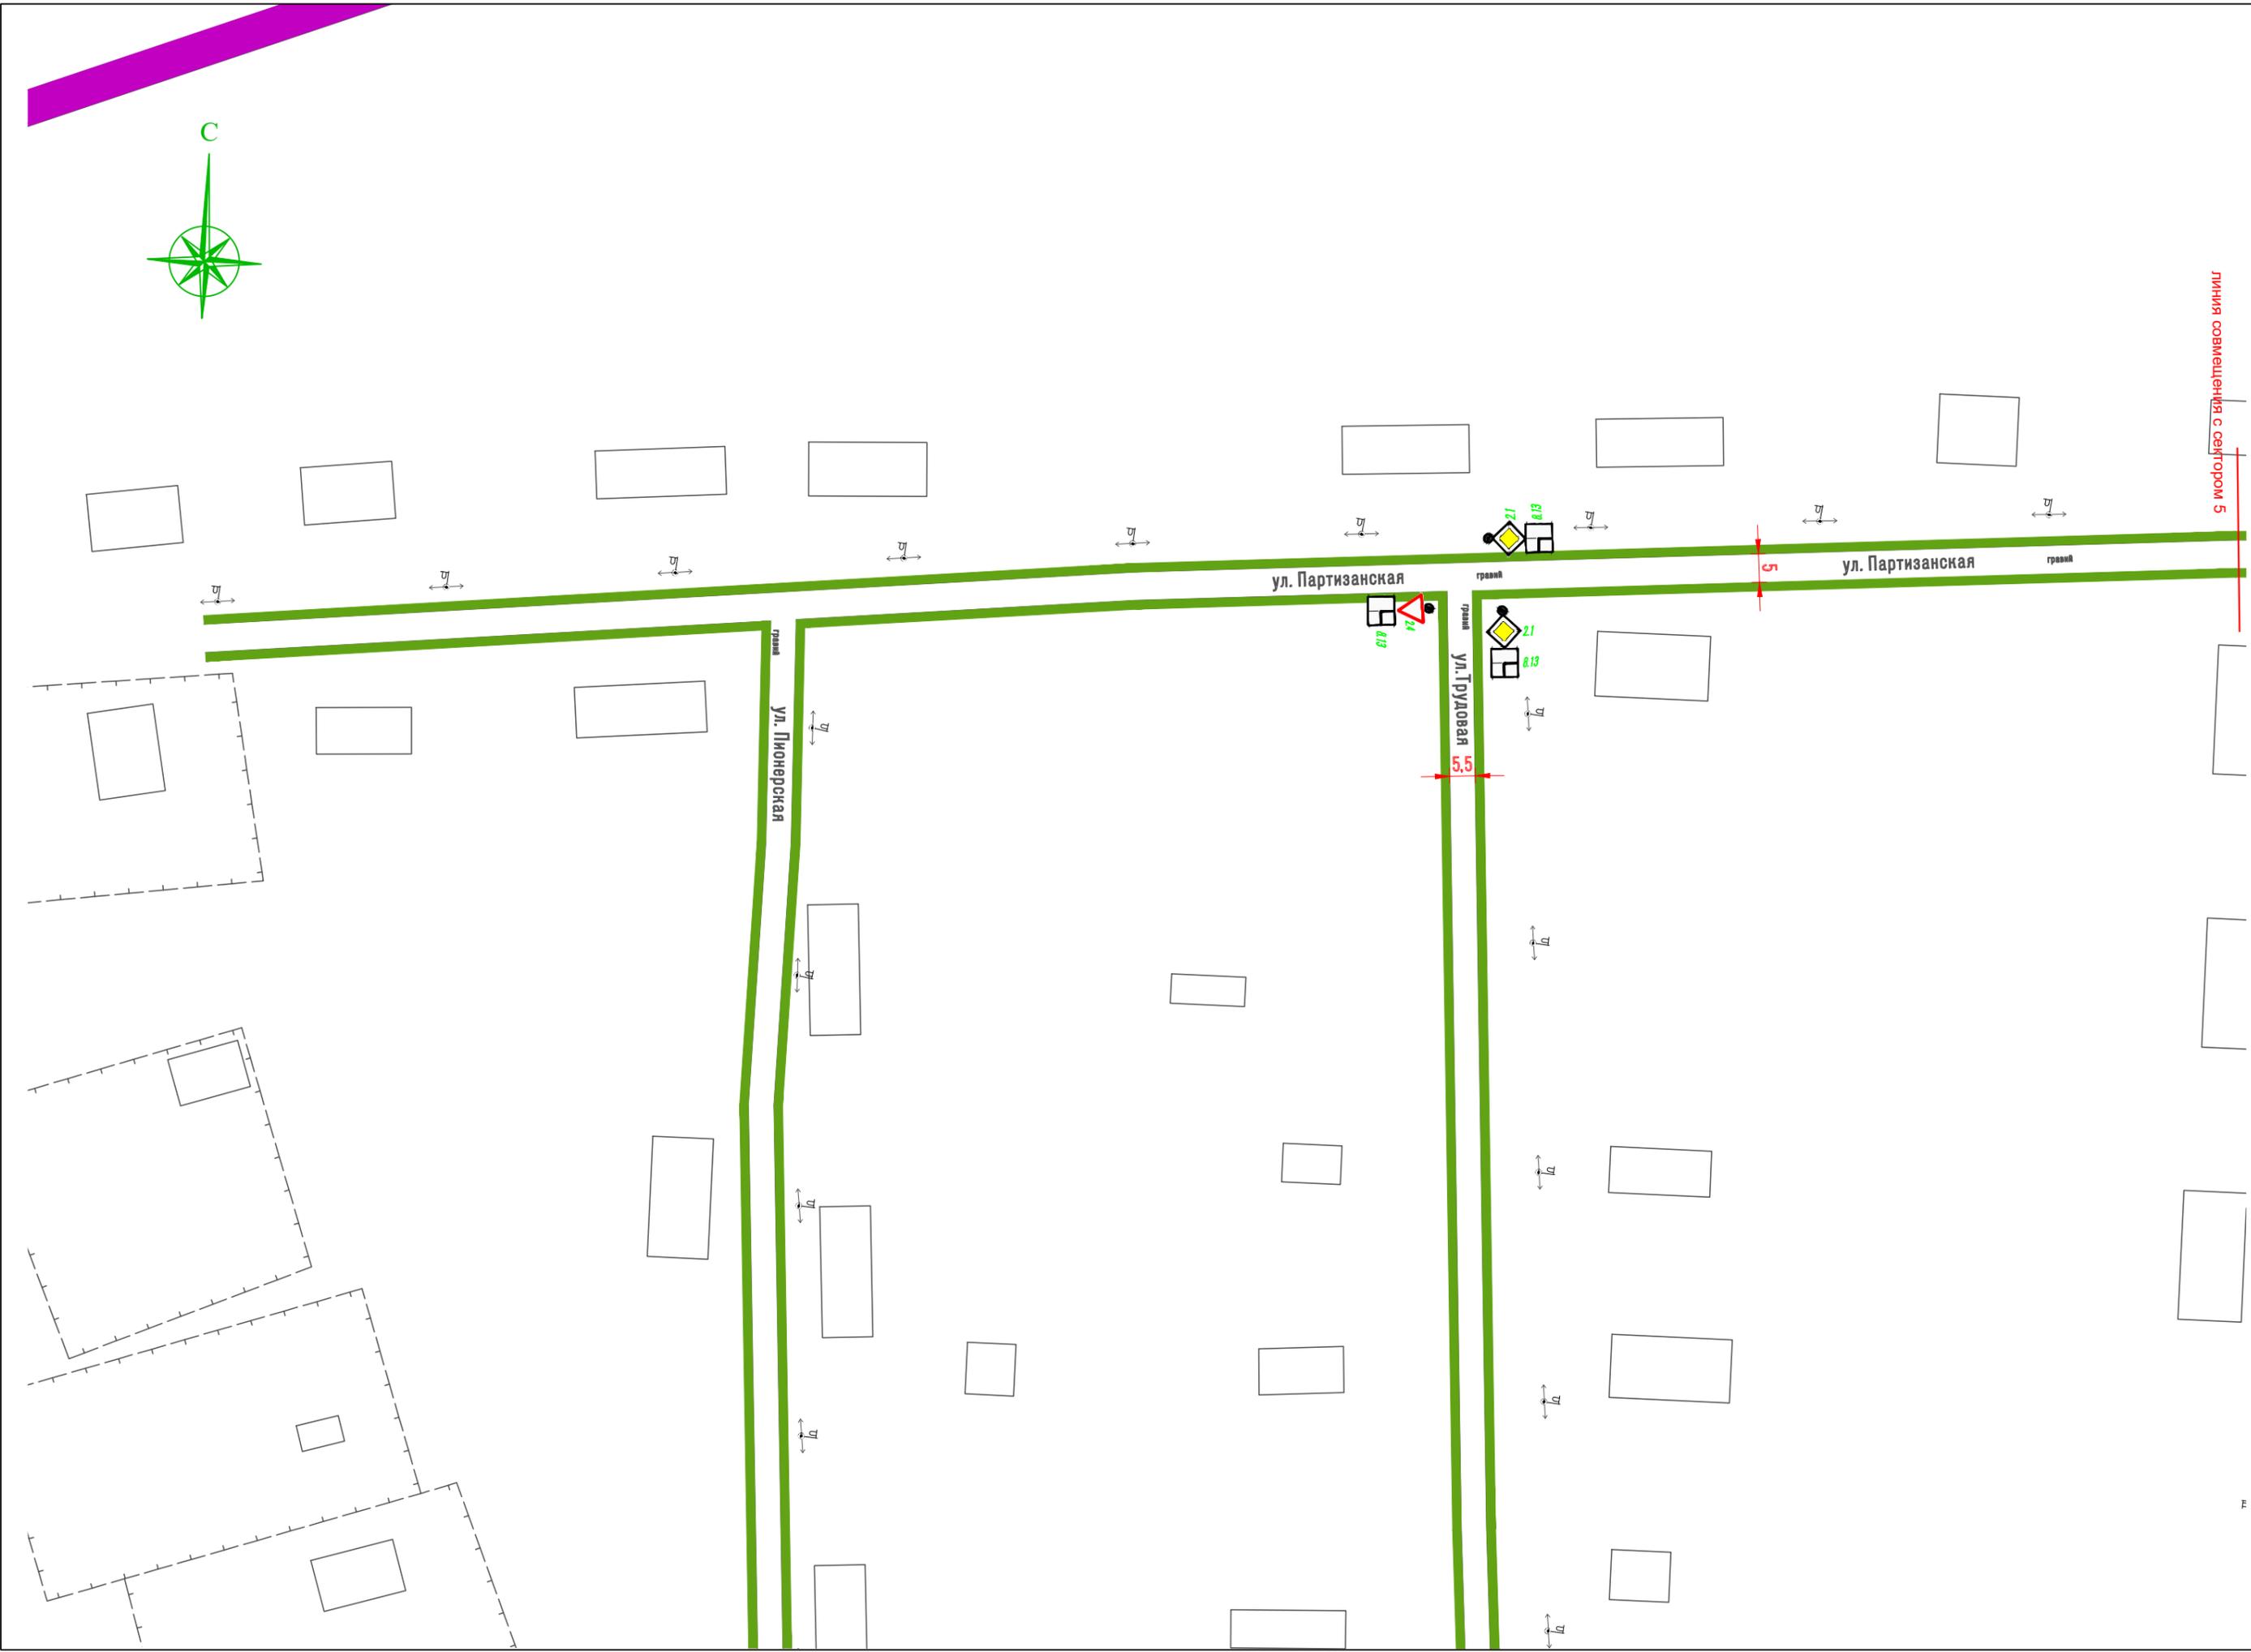

ООО "Дрим"	Лисинское сельское поселение п. Радофинниково		Схема ОДД	ГИП Проект.	Клишин	2018 г. март	лист 25 сектор 6
	Лисинское сельское поселение п. Радофинниково						



ООО "Дрим"	Лисинское сельское поселение п. Радофинниково		Схема ОДД	ГИП Проект.	Клишин	2018 г. март	лист 26 сектор 7

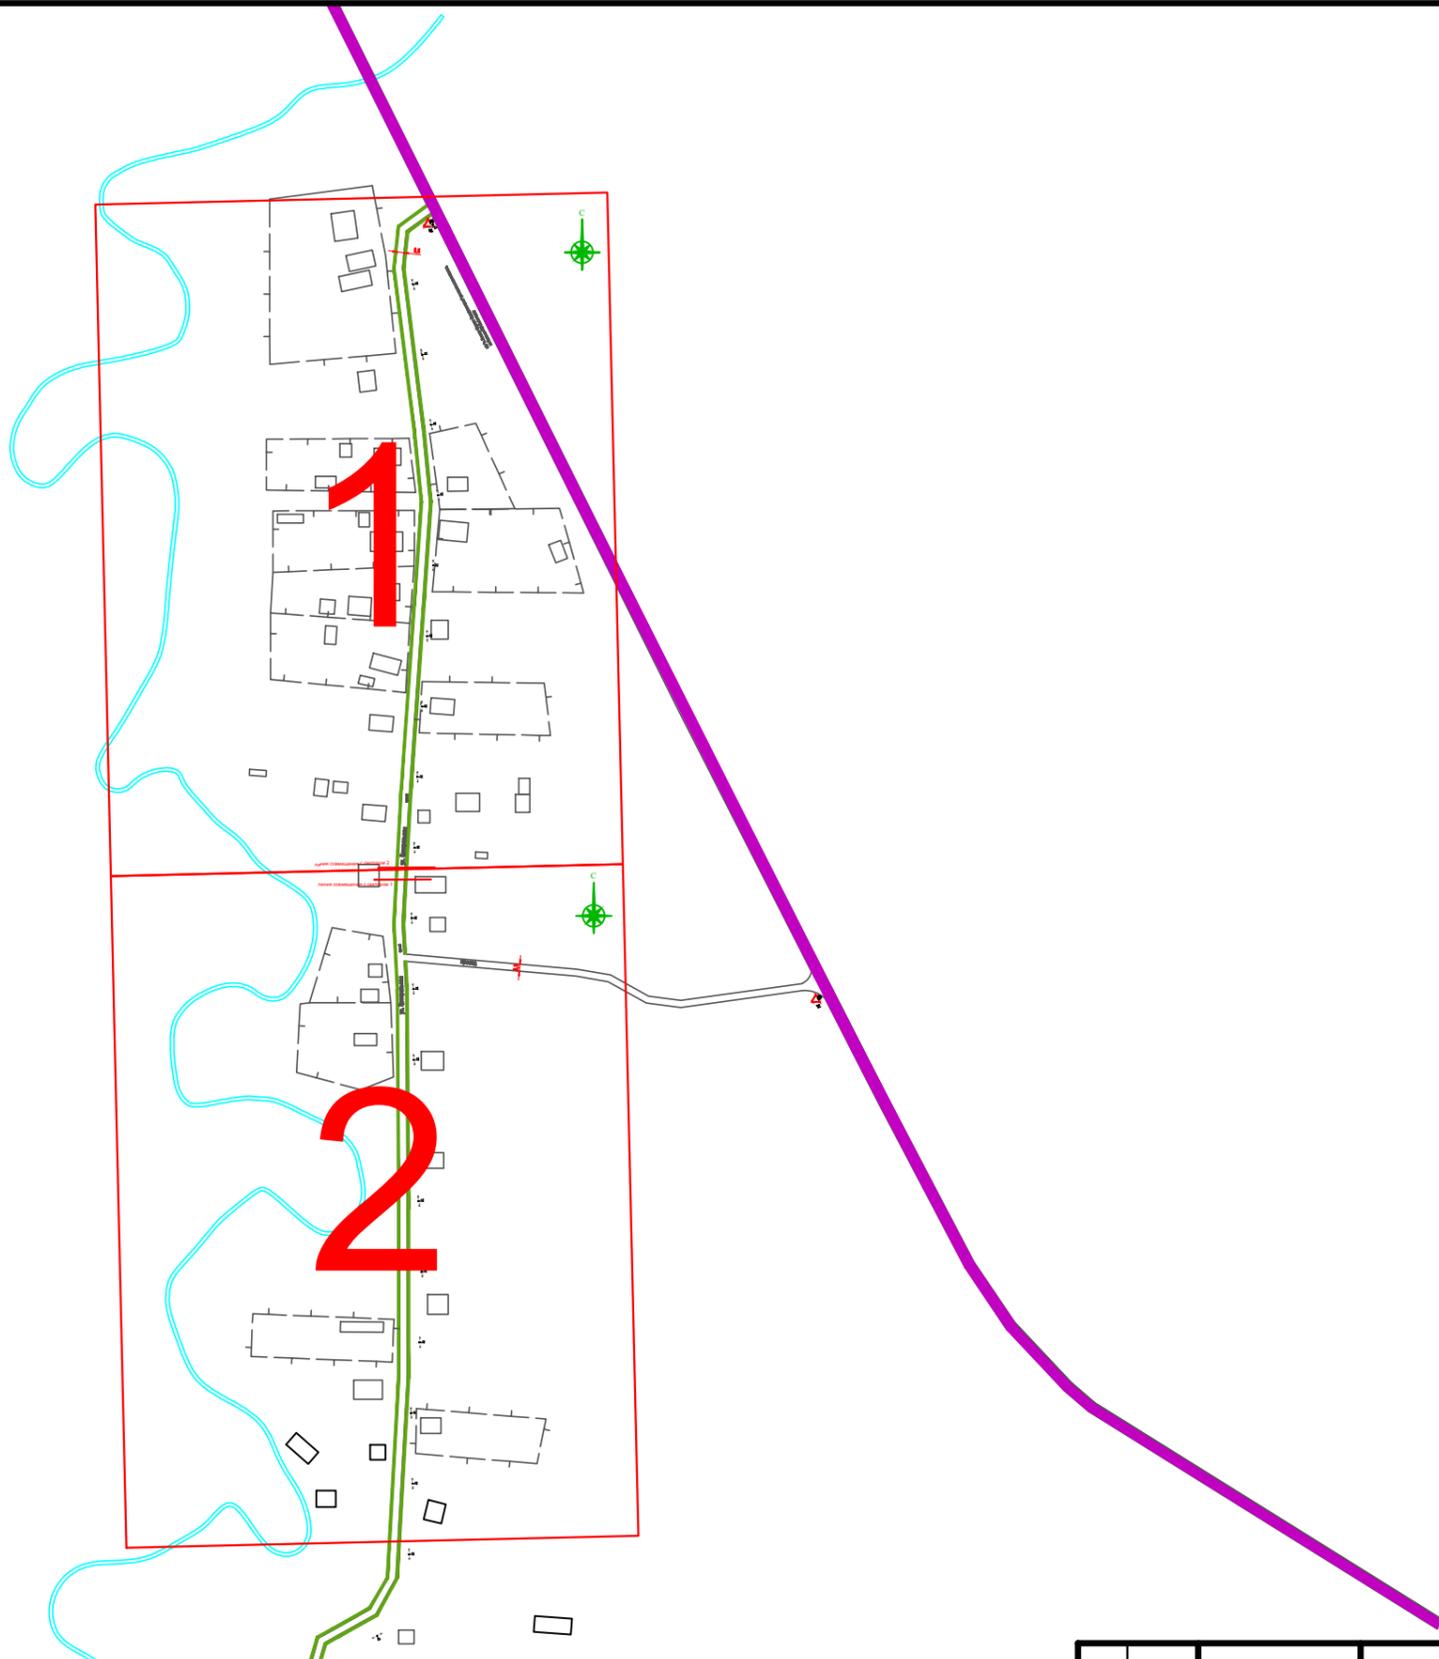

УСЛОВНЫЕ ОБОЗНАЧЕНИЯ:

- дороги вне проектирования регионального значения
- стойка для дорожных знаков
- сущ. опоры освещения
- проект. опоры освещения
- проектируемые знаки по ГОСТ Р 52289-2004
- существующие дорожные знаки
- проектируемые тротуары и пешеходные дорожки не менее 1,5м по ГОСТ Р 52766-2007

					<i>Ситуационный план</i>			
					<i>Схема организации дорожного движения на территории Лисинского сельского поселения</i>	<i>Литера</i>	<i>Масса</i>	<i>Масштаб</i>
<i>Изм.</i>	<i>Лист</i>	<i>№ Докум.</i>	<i>Подп.</i>	<i>Дата</i>				
<i>Разраб.</i>	<i>Проб.</i>	<i>Т. контр.</i>	<i>Н. контр.</i>	<i>Утв.</i>				
					<i>д. Дубовик</i>	<i>Лист</i>	<i>27</i>	<i>Листов</i>
						<i>ООО "Дрим"</i>		



ООО "Дрим"	Лисинское сельское поселение д. Дубовик		Схема ОДД	ГИП Проект.	Клишин	2018 г.	лист 28
						март	сектор 1



ООО "Дрим"

Лисинское сельское поселение
д. Дубовик


Схема ОДД

ГИП
Проект.

Клишин

2018 г.
март

лист 29
сектор 2

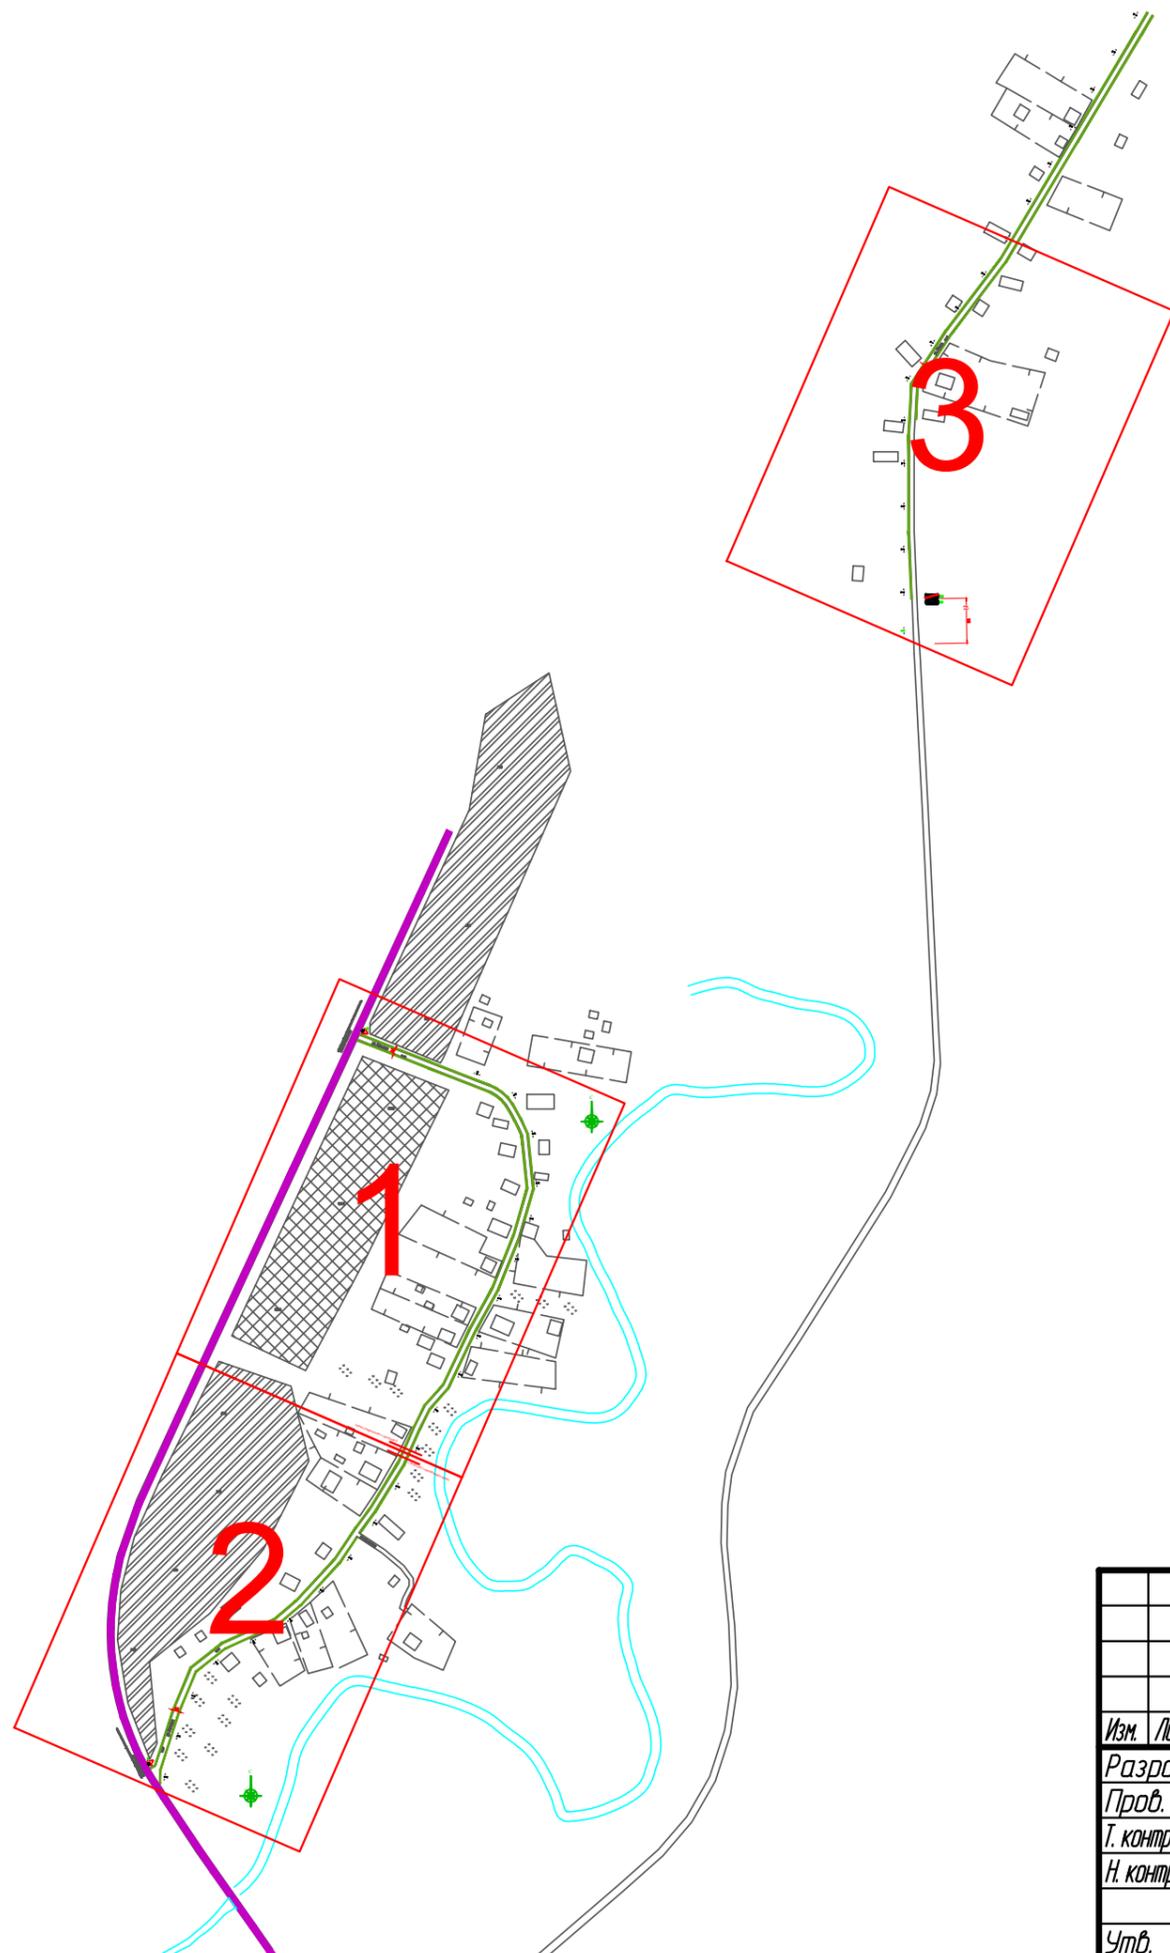

УСЛОВНЫЕ ОБОЗНАЧЕНИЯ:

- дороги вне проектирования регионального значения
- стойка для дорожных знаков
- сущ. опоры освещения
- проект. опоры освещения
- проектируемые знаки по ГОСТ Р 52289-2004
- 40 существующие дорожные знаки
- проектируемые тротуары и пешеходные дорожки не менее 1,5м по ГОСТ Р 52766-2007

					<i>Ситуационный план</i>			
					<i>Схема организации дорожного движения на территории Лисинского сельского поселения</i>	<i>Литера</i>	<i>Масса</i>	<i>Масштаб</i>
<i>Изм.</i>	<i>Лист</i>	<i>№ Докум.</i>	<i>Подп.</i>	<i>Дата</i>				
<i>Разраб.</i>		<i>Клишин</i>		<i>03.18</i>				
<i>Проб.</i>								
<i>Т. контр.</i>								
<i>Н. контр.</i>								
<i>Утв.</i>								
<i>д. Еглино</i>						<i>ООО "Дрим"</i>		
						<i>Лист</i>	<i>30</i>	<i>Листов</i>

а/д "п. Лисино-Корпус-Радофинниково" регионального значения,
на балансе ГКУ Ленавтодор



линия совмещения с сектором 2

поле

поле

поле

ул. Большая

5.5

24

лес

h

h

h

h

h

h

h

h

h

h

ООО "Дрим"

Лисинское сельское поселение

д. Еглино

Схема ОДД

ГИП

Проект.

Клишин

2018 г.

март

лист 31

сектор 1



в/д 7а, Мемно-Корпус-Радиофизического разведывательного назначения,
на Большой ТУ Липецкого

ул. Большая

границ

границ

связь к дому

лес

лес

лес

лес


линия совмещения с сектором 1

ООО "Дрим"	Лисинское сельское поселение		ГИП Проект.	Клишин	2018 г.	лист 32
	д. Еглино					
Схема ОДД						



ООО "Дрим"	Лисинское сельское поселение		ГИП	Клишин	2018 г.	лист 33
	д. Еглино					


Схема ОДД

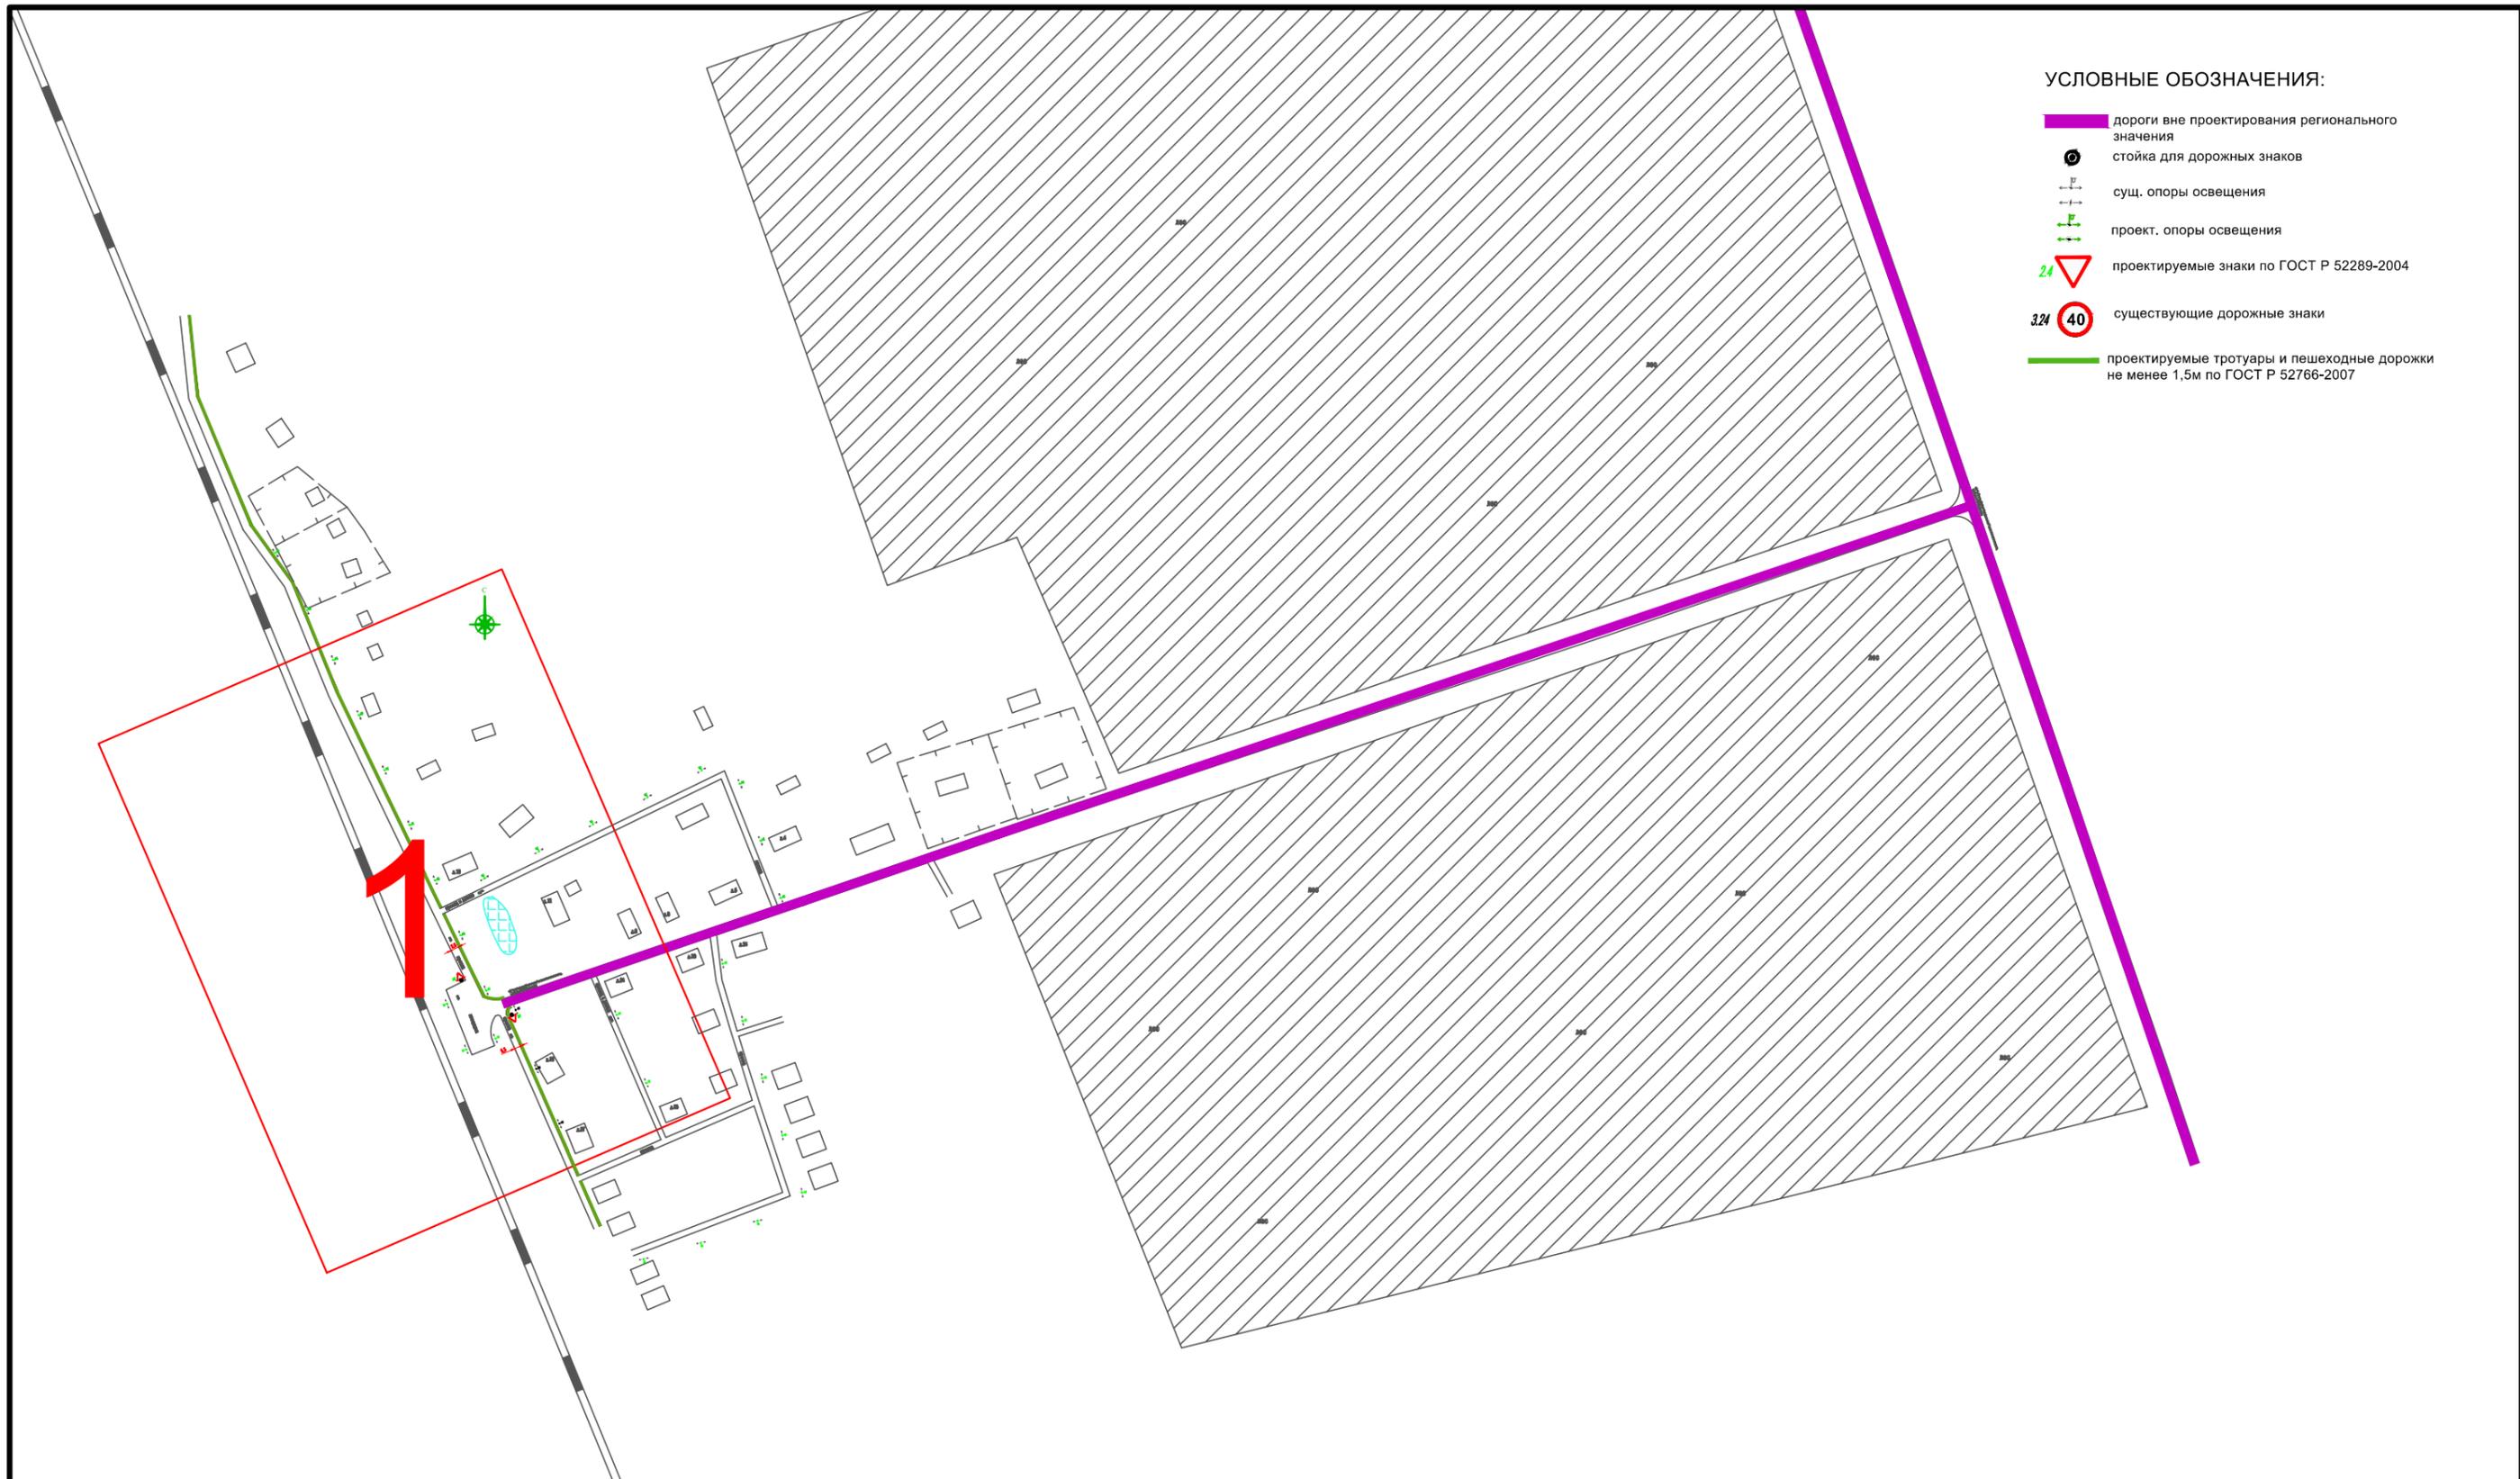

УСЛОВНЫЕ ОБОЗНАЧЕНИЯ:

- дороги вне проектирования регионального значения
- стойка для дорожных знаков
- сущ. опоры освещения
- проект. опоры освещения
- проектируемые знаки по ГОСТ Р 52289-2004
- существующие дорожные знаки
- проектируемые тротуары и пешеходные дорожки не менее 1,5м по ГОСТ Р 52766-2007

					<i>Ситуационный план</i>			
					<i>Схема организации дорожного движения на территории Лисинского сельского поселения</i>	<i>Литера</i>	<i>Масса</i>	<i>Масштаб</i>
<i>Изм.</i>	<i>Лист</i>	<i>№ Докум.</i>	<i>Подп.</i>	<i>Дата</i>				
<i>Разраб.</i>	<i>Проб.</i>	<i>Т. контр.</i>	<i>Н. контр.</i>	<i>Утв.</i>				
					<i>ст. Кастенская</i>	<i>Лист</i>	<i>34</i>	<i>Листов</i>
						<i>ООО "Дрим"</i>		

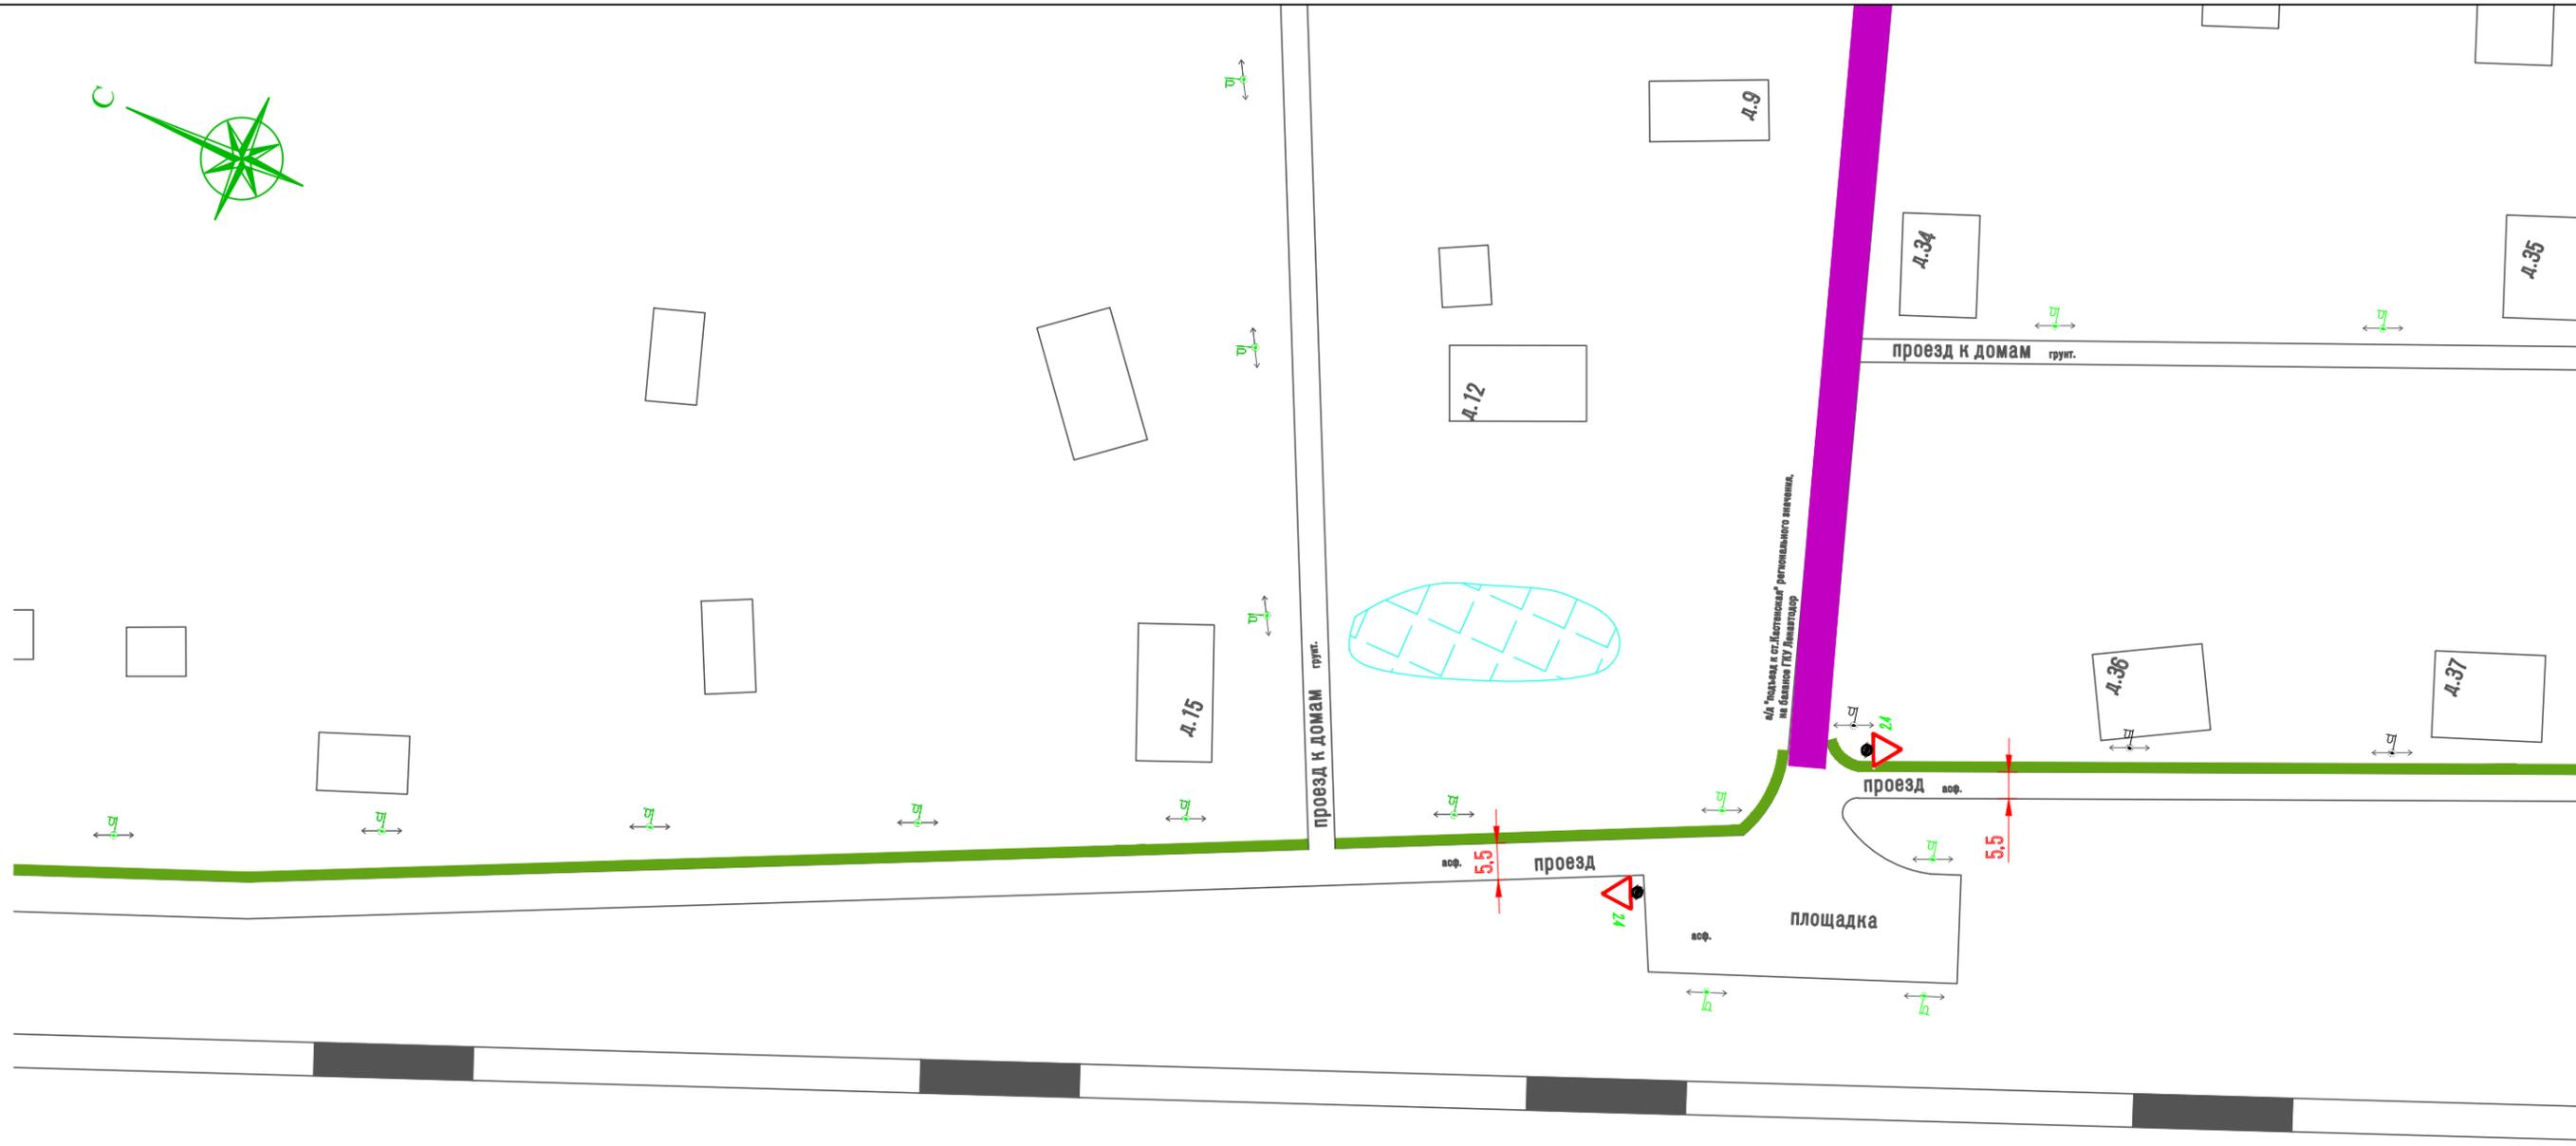

проезд к домам групп.

проезд к домам групп.

4А "Польза и ст. Кастенский" регионального значения, на балансе ГБУ Новгородер


площадка

проезд авт.

проезд

ООО "Дрим"	Лисинское сельское поселение		ГИП Проект.	Клишин	2018 г.	лист 35
	ст. Кастенская					

Схема ОДД

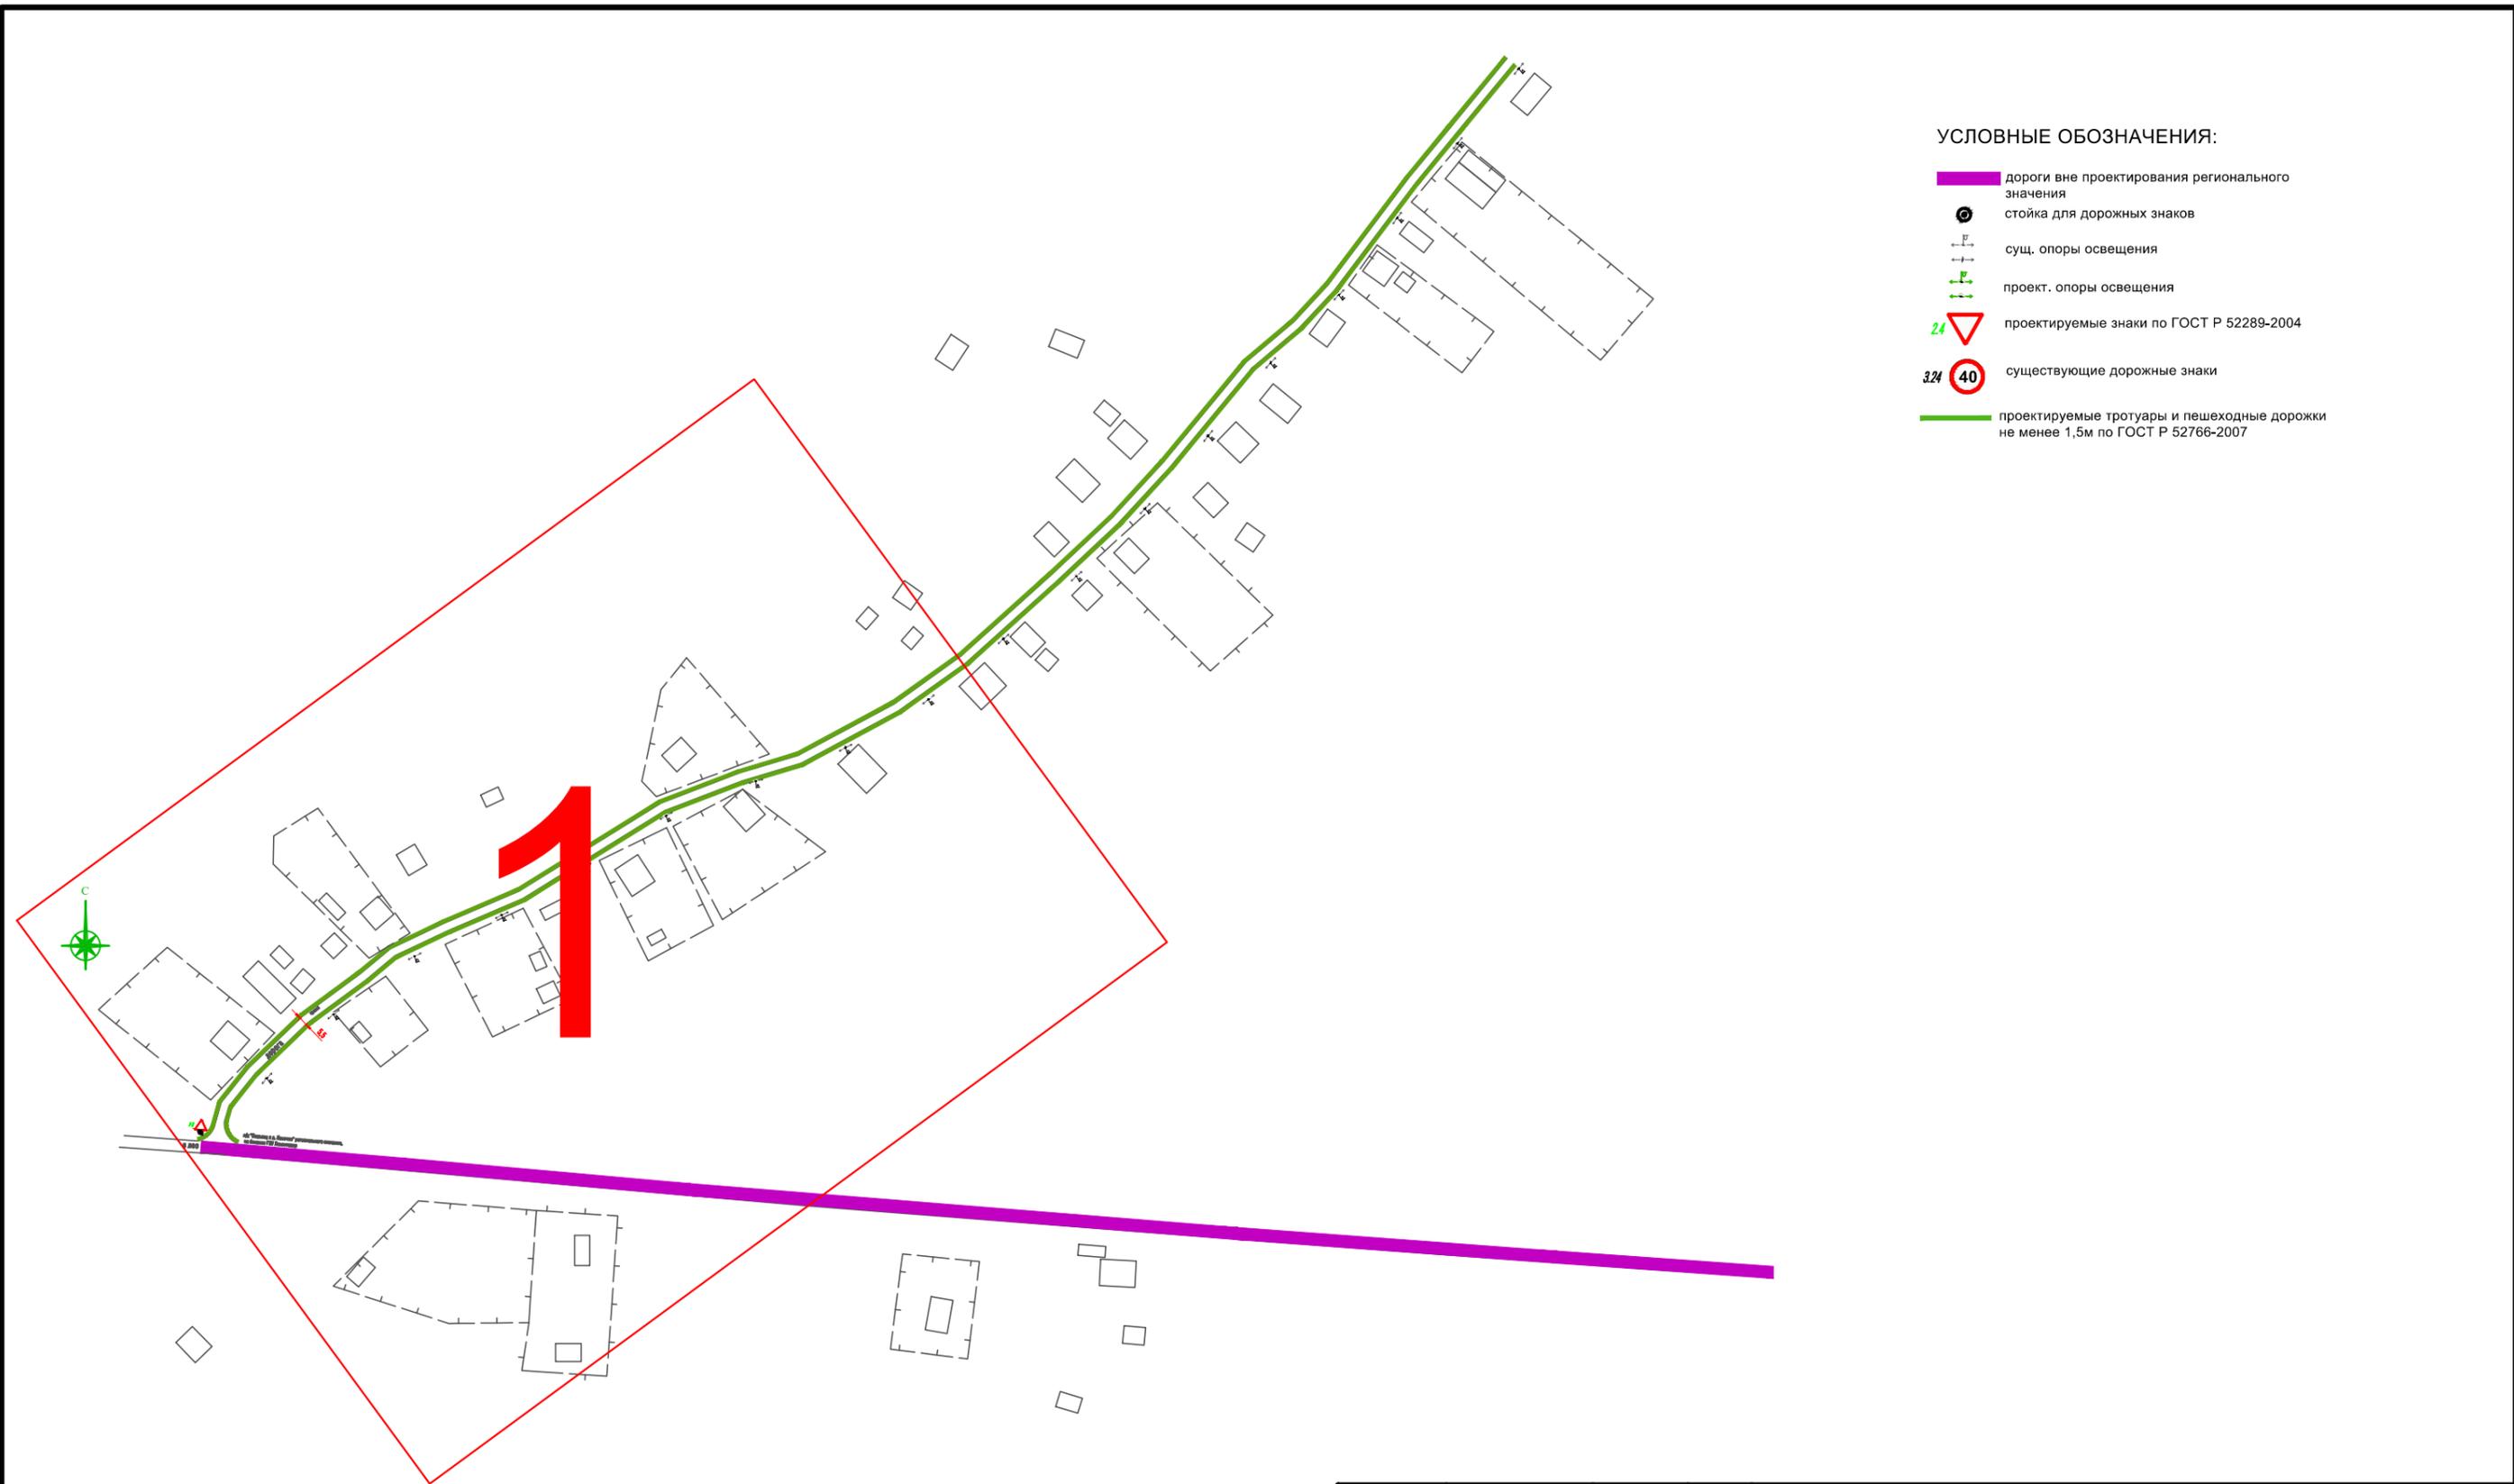

					<i>Ситуационный план</i>			
<i>Изм.</i>	<i>Лист</i>	<i>№ Докум.</i>	<i>Подп.</i>	<i>Дата</i>	<i>Схема организации дорожного движения на территории Лисинского сельского поселения</i>	<i>Литера</i>	<i>Масса</i>	<i>Масштаб</i>
<i>Разраб.</i>	<i>Клишин</i>			<i>03.18</i>				
<i>Проб.</i>						<i>Лист</i>	<i>36</i>	<i>Листов</i>
<i>Т. контр.</i>								
<i>Н. контр.</i>								
<i>Утв.</i>					<i>д. Конечки</i>	<i>ООО "Дрим"</i>		



дорога

5.5

граница

а/д "Полымя К.А. Конечки" регионального значения
на балансе ГКУ Ленинградской

в лес

ООО "Дрим"

Лисинское сельское поселение

д. Конечки

Схема ОДД

ГИП

Проект.


Клишин

2018 г.

март

лист 37


сектор 1

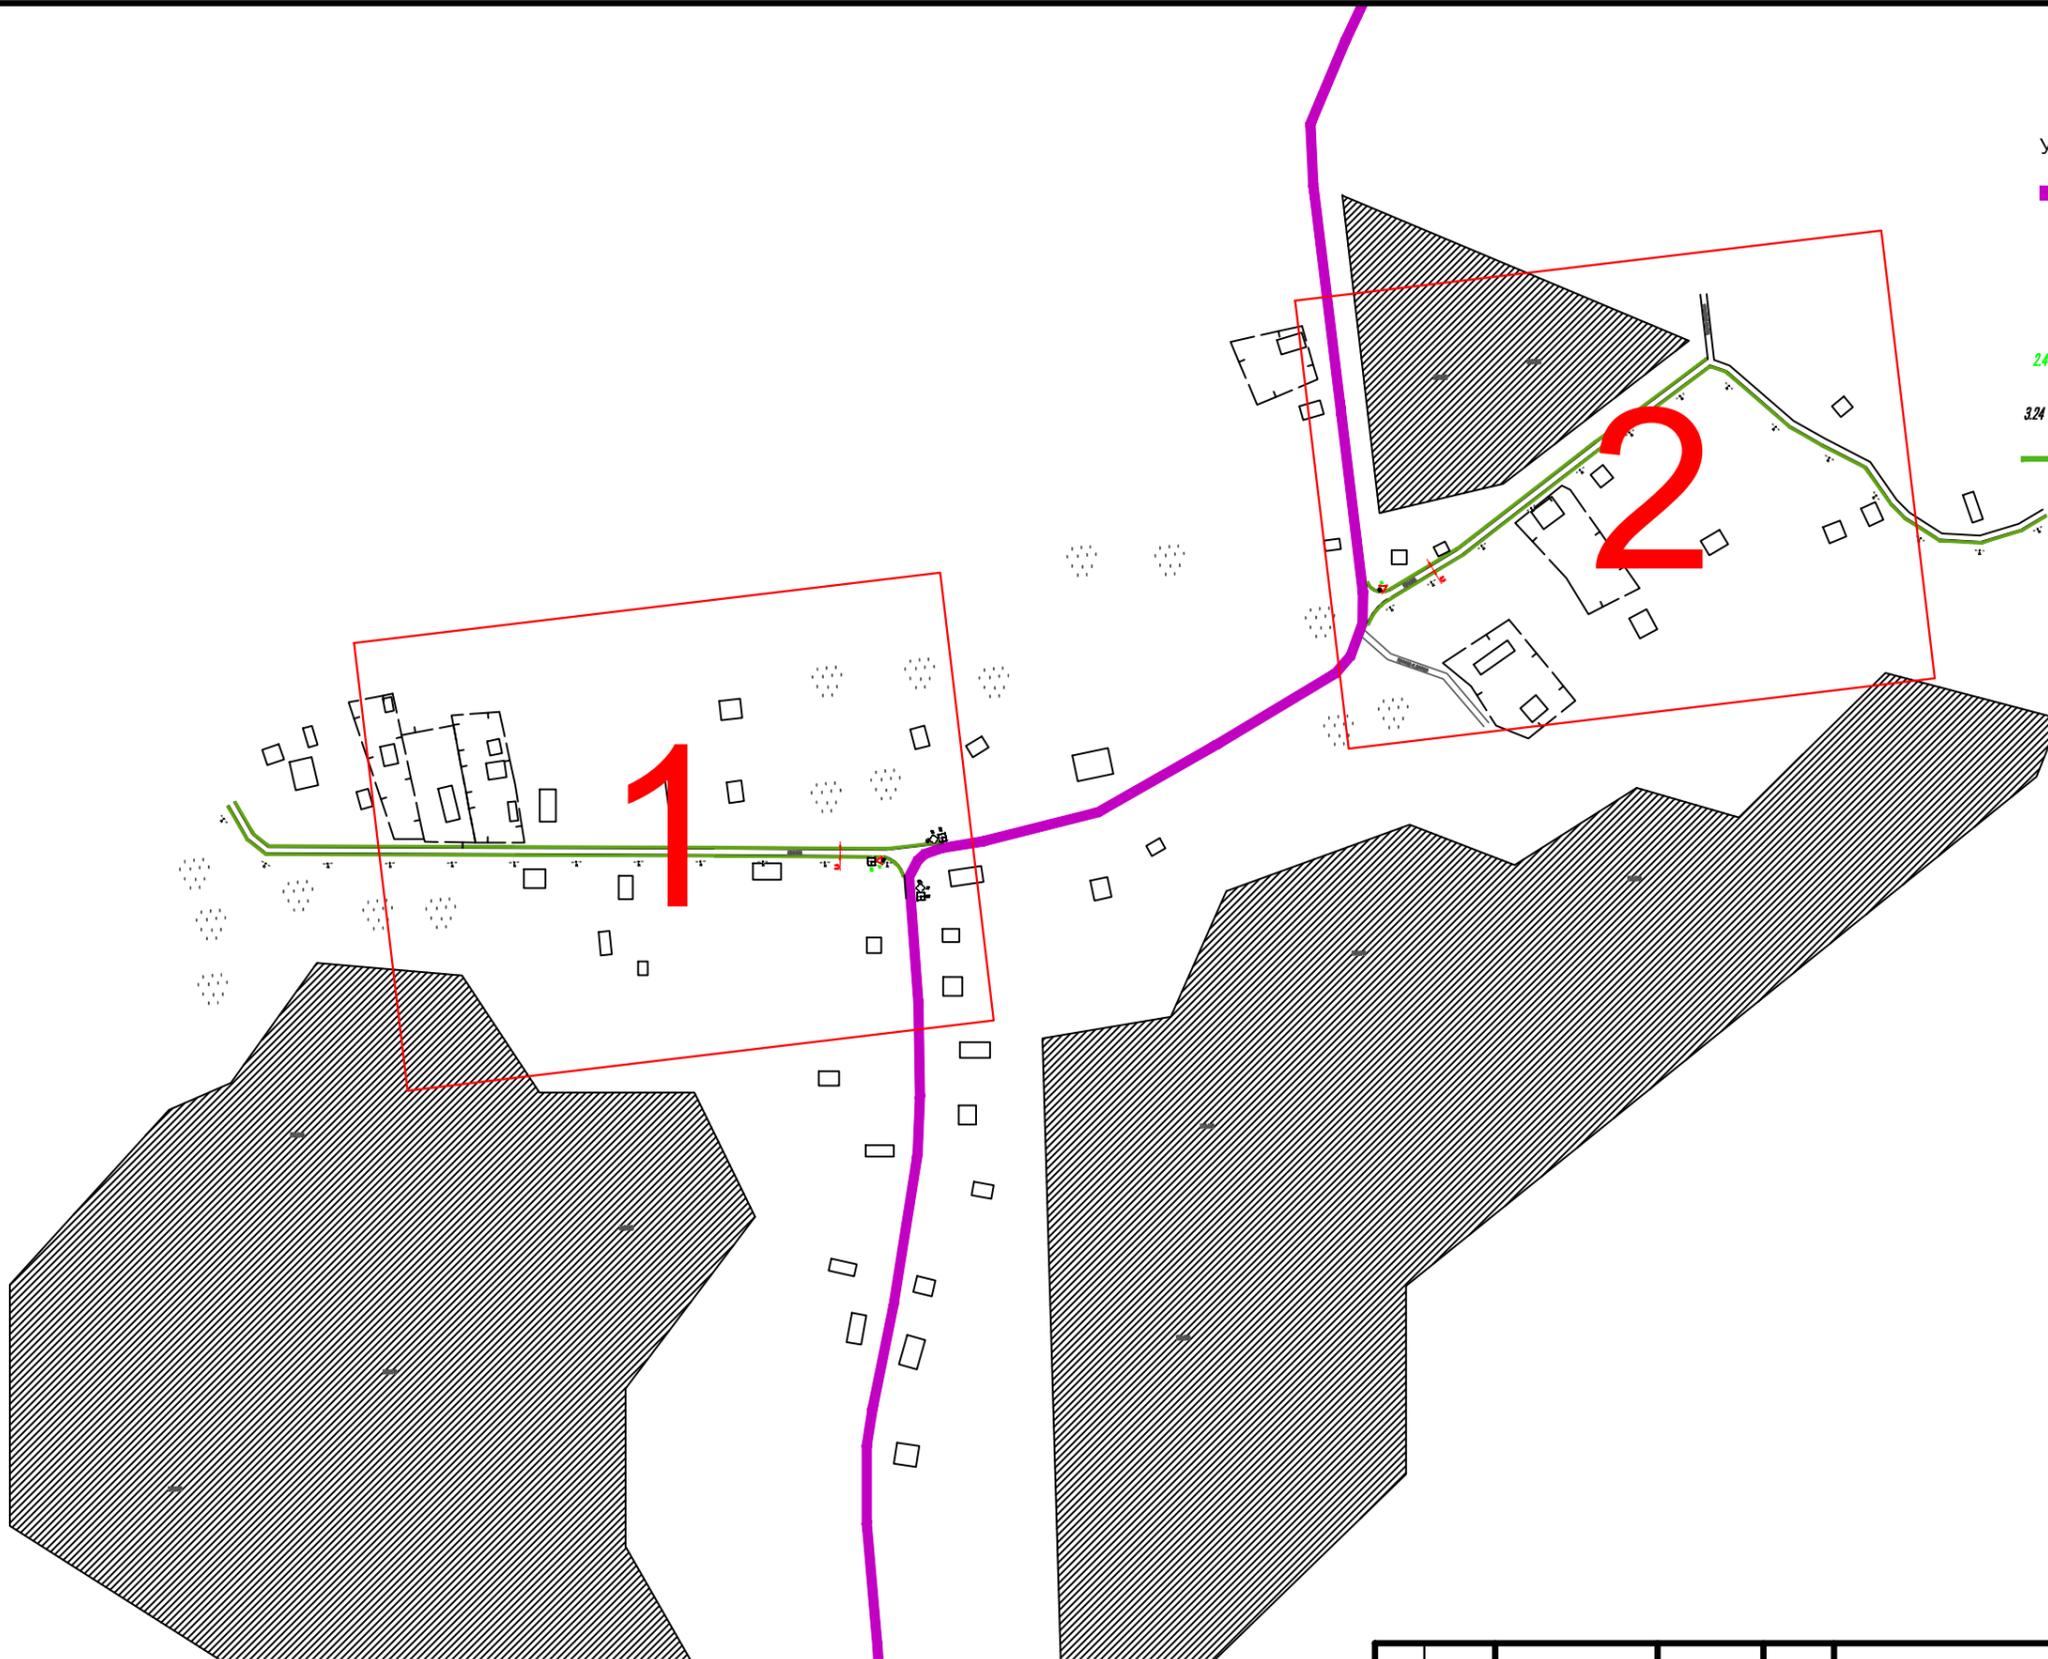


УСЛОВНЫЕ ОБОЗНАЧЕНИЯ:

- дороги вне проектирования регионального значения
-  стойка для дорожных знаков
-  сущ. опоры освещения
-  проект. опоры освещения
- 24  проектируемые знаки по ГОСТ Р 52289-2004
- 324  существующие дорожные знаки
- проектируемые тротуары и пешеходные дорожки не менее 1,5м по ГОСТ Р 52766-2007



					<i>Ситуационный план</i>				
<i>Изм.</i>	<i>Лист</i>	<i>№ Докум.</i>	<i>Подп.</i>	<i>Дата</i>	<i>Схема организации дорожного движения на территории Лисинского сельского поселения</i>	<i>Литера</i>	<i>Масса</i>	<i>Масштаб</i>	
<i>Разраб.</i>		<i>Клишин</i>		<i>03.18</i>					
<i>Проб.</i>									
<i>Т. контр.</i>						<i>Лист</i>	<i>38</i>	<i>Листов</i>	
<i>Н. контр.</i>									
<i>Утв.</i>					<i>д. Каменка</i>			<i>ООО "Дрим"</i>	

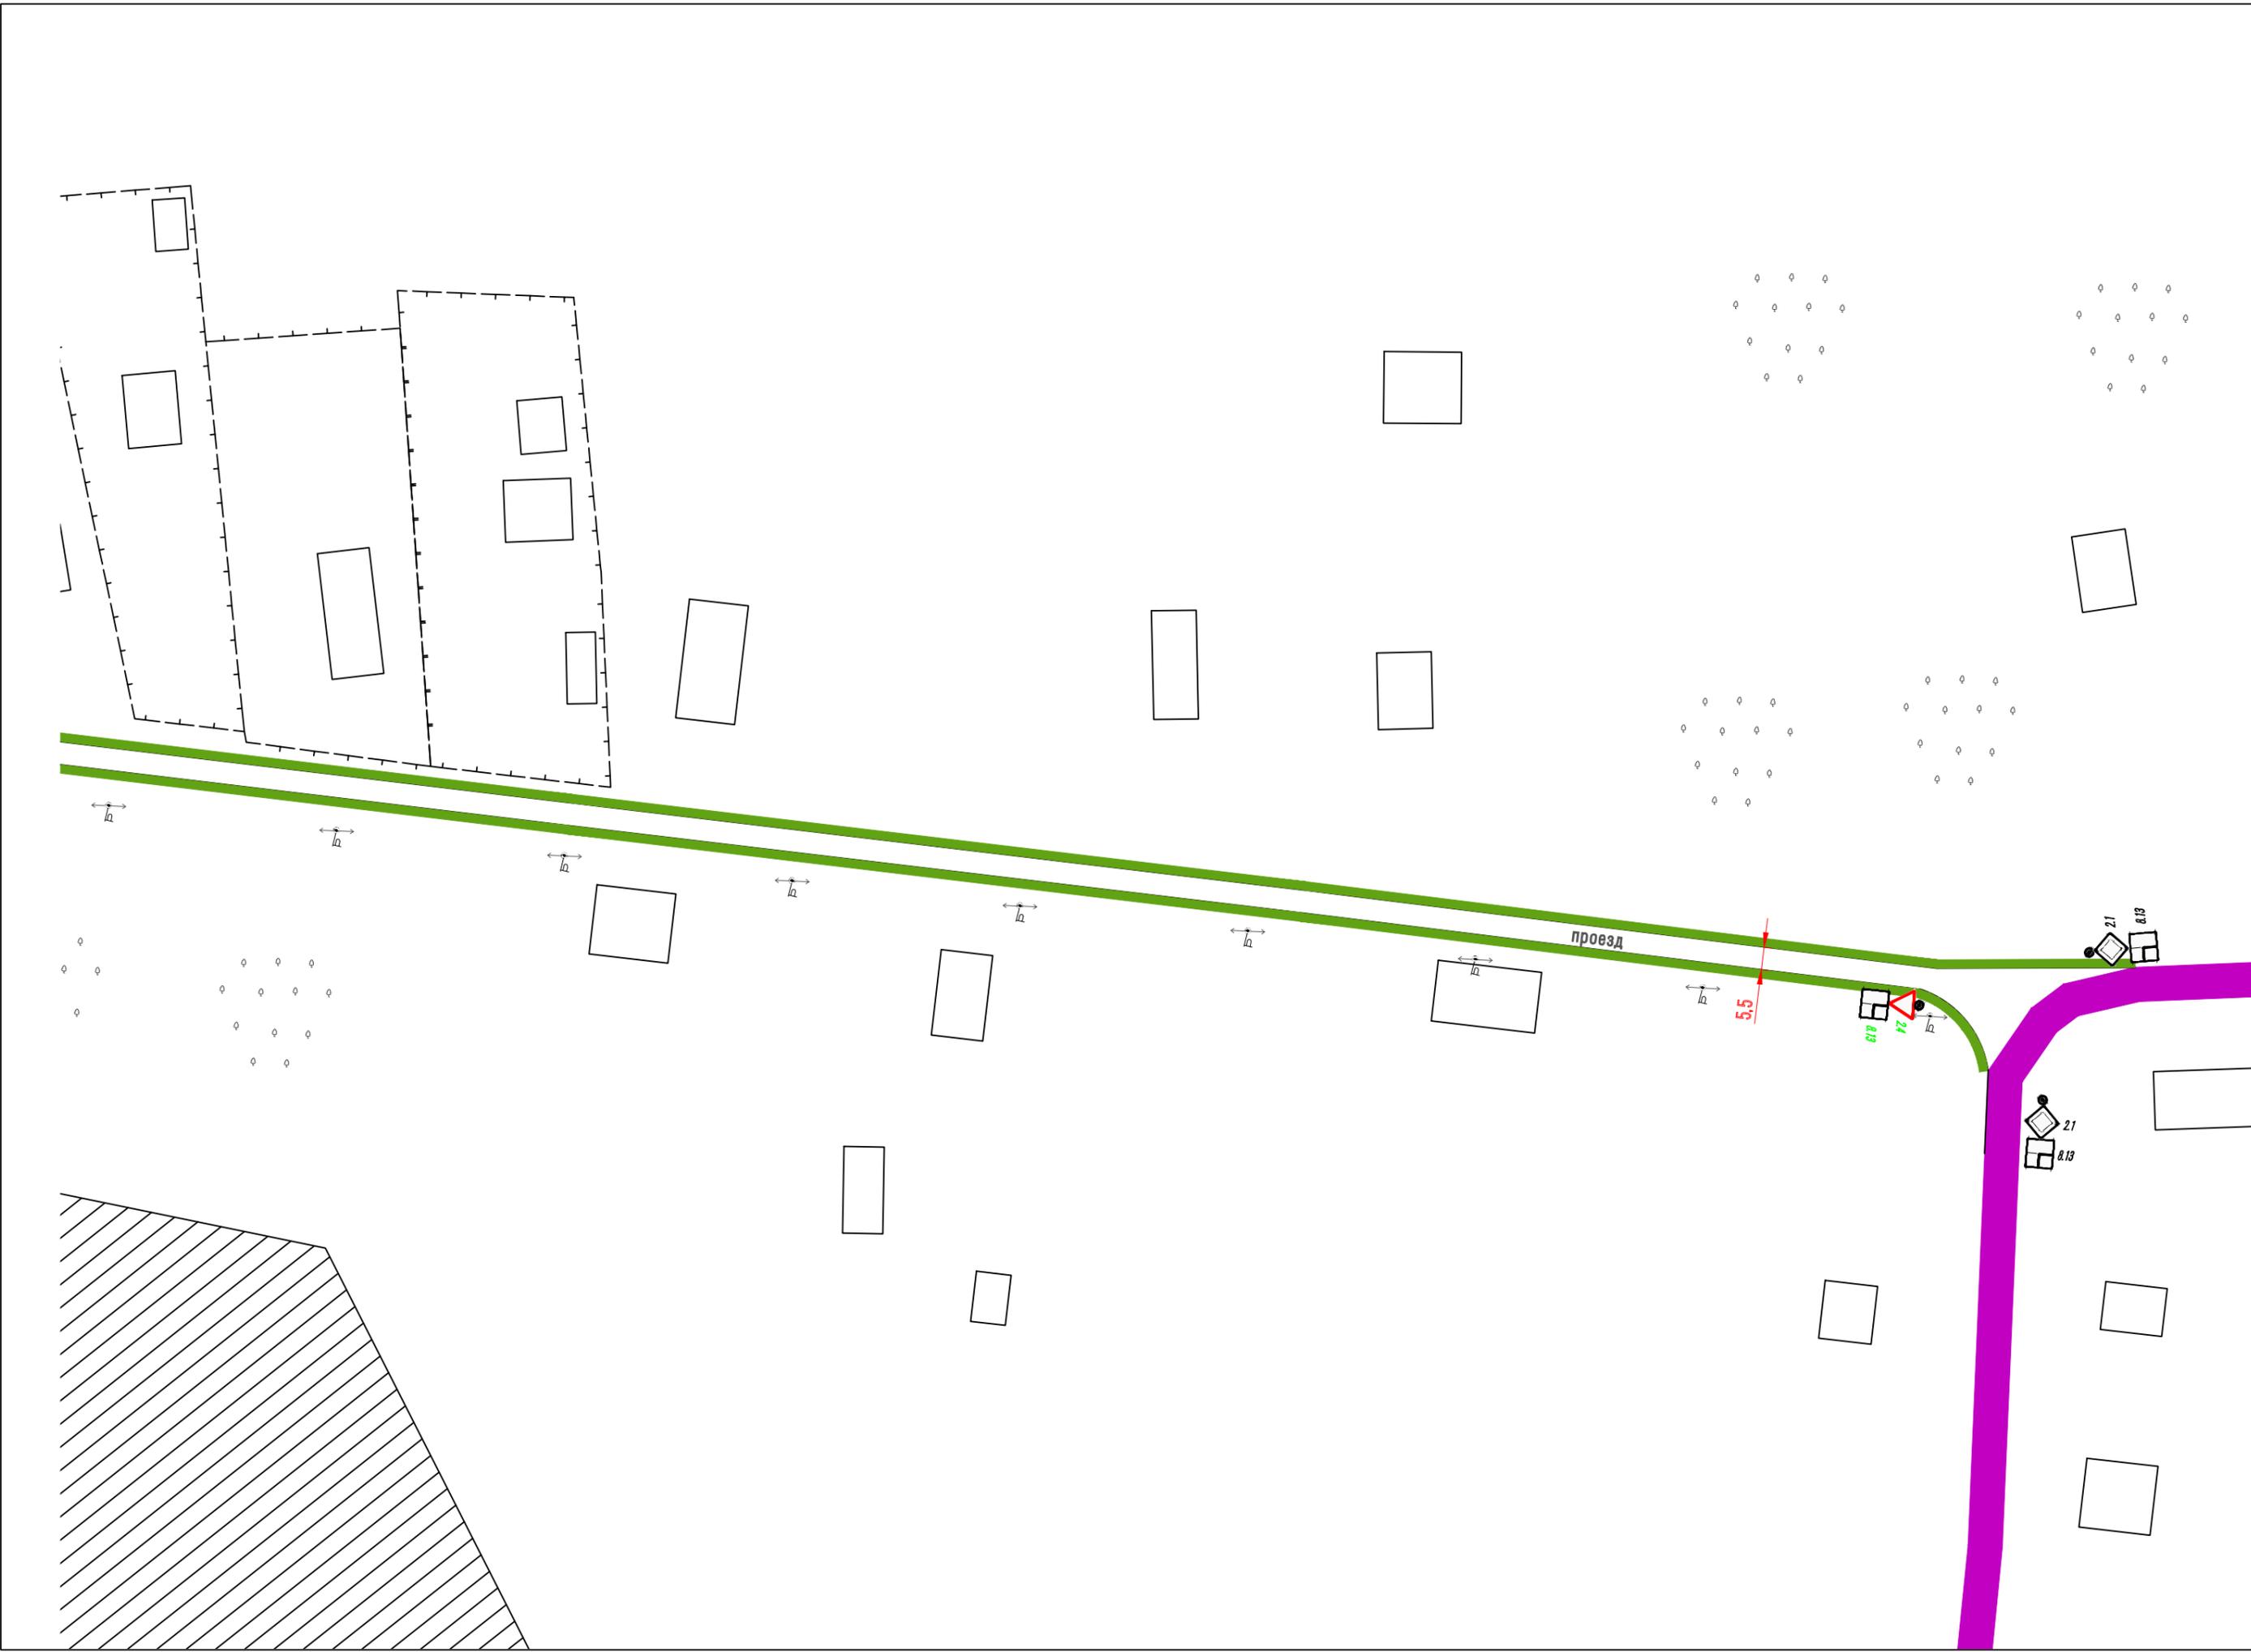

ООО "Дрим"	Лисинское сельское поселение д. Каменка		Схема ОДД		ГИП Проект.	Клишин	2018 г. март	лист 39 сектор 1
------------	--	--	-----------	--	----------------	--------	-----------------	---------------------

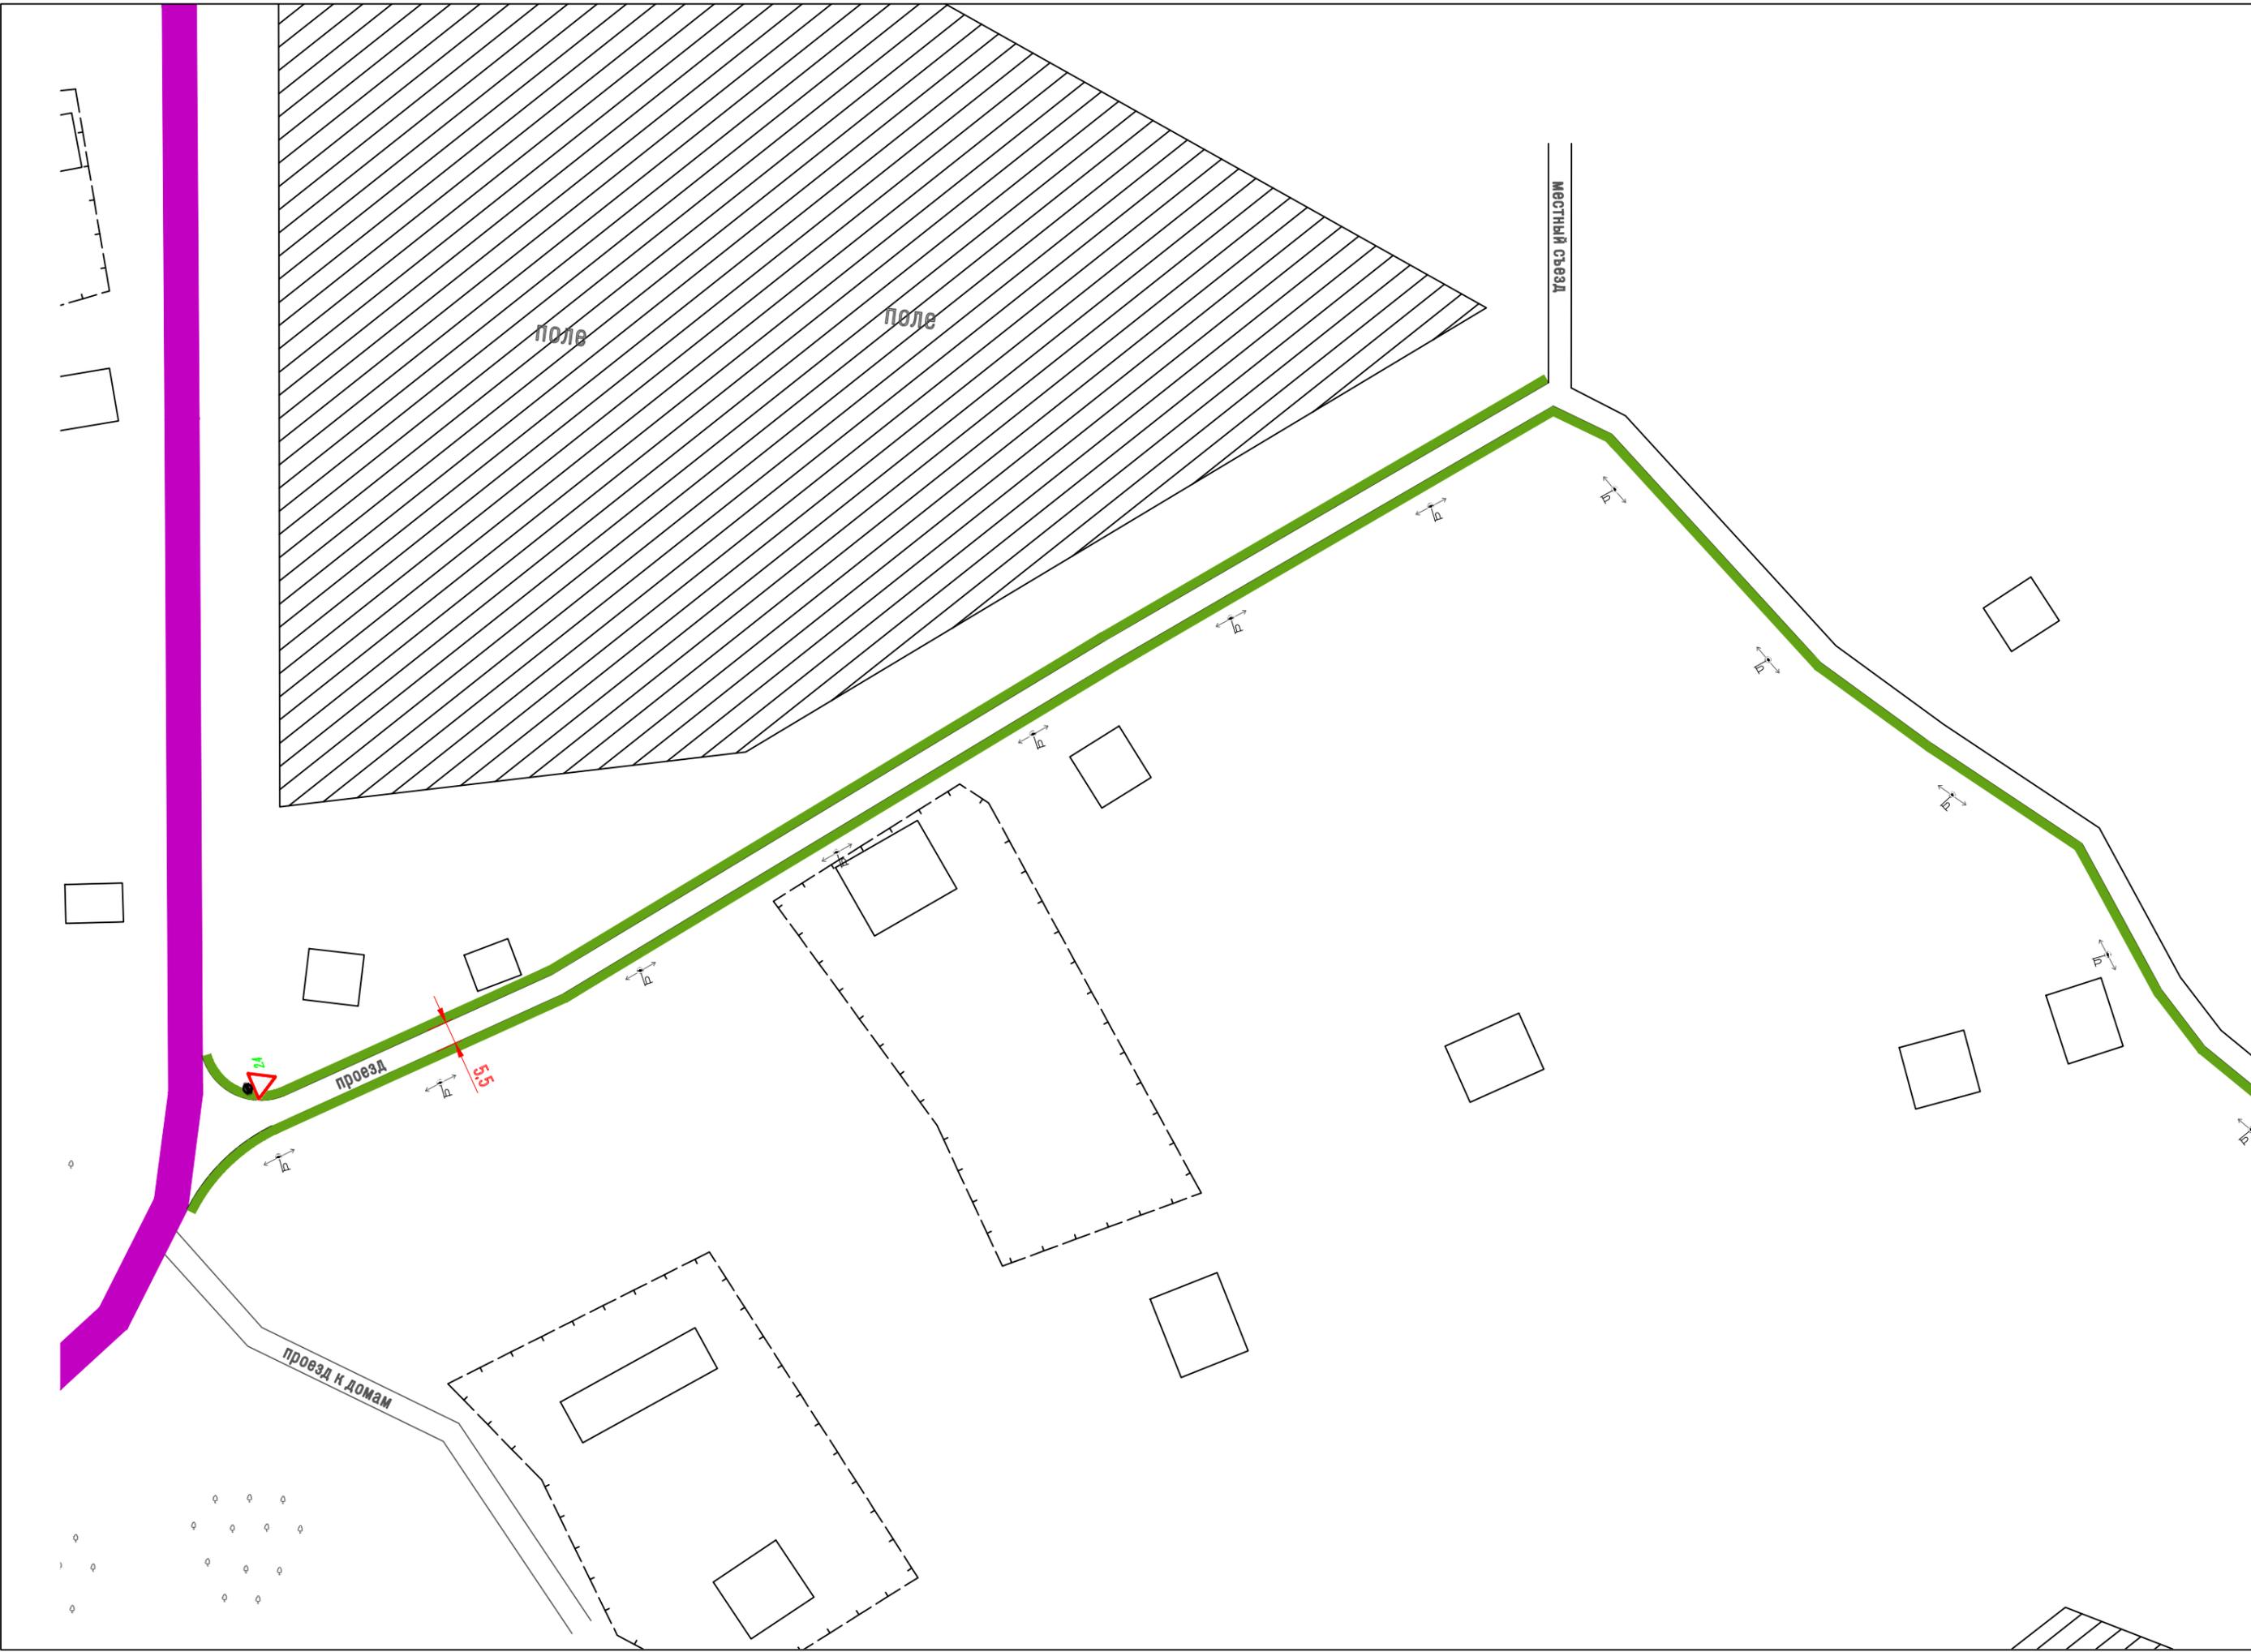



ООО "Дрим"	Лисинское сельское поселение д. Каменка		Схема ОДД	ГИП Проект.	Клишин	2018 г. март	лист 40 сектор 2

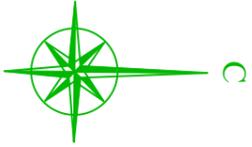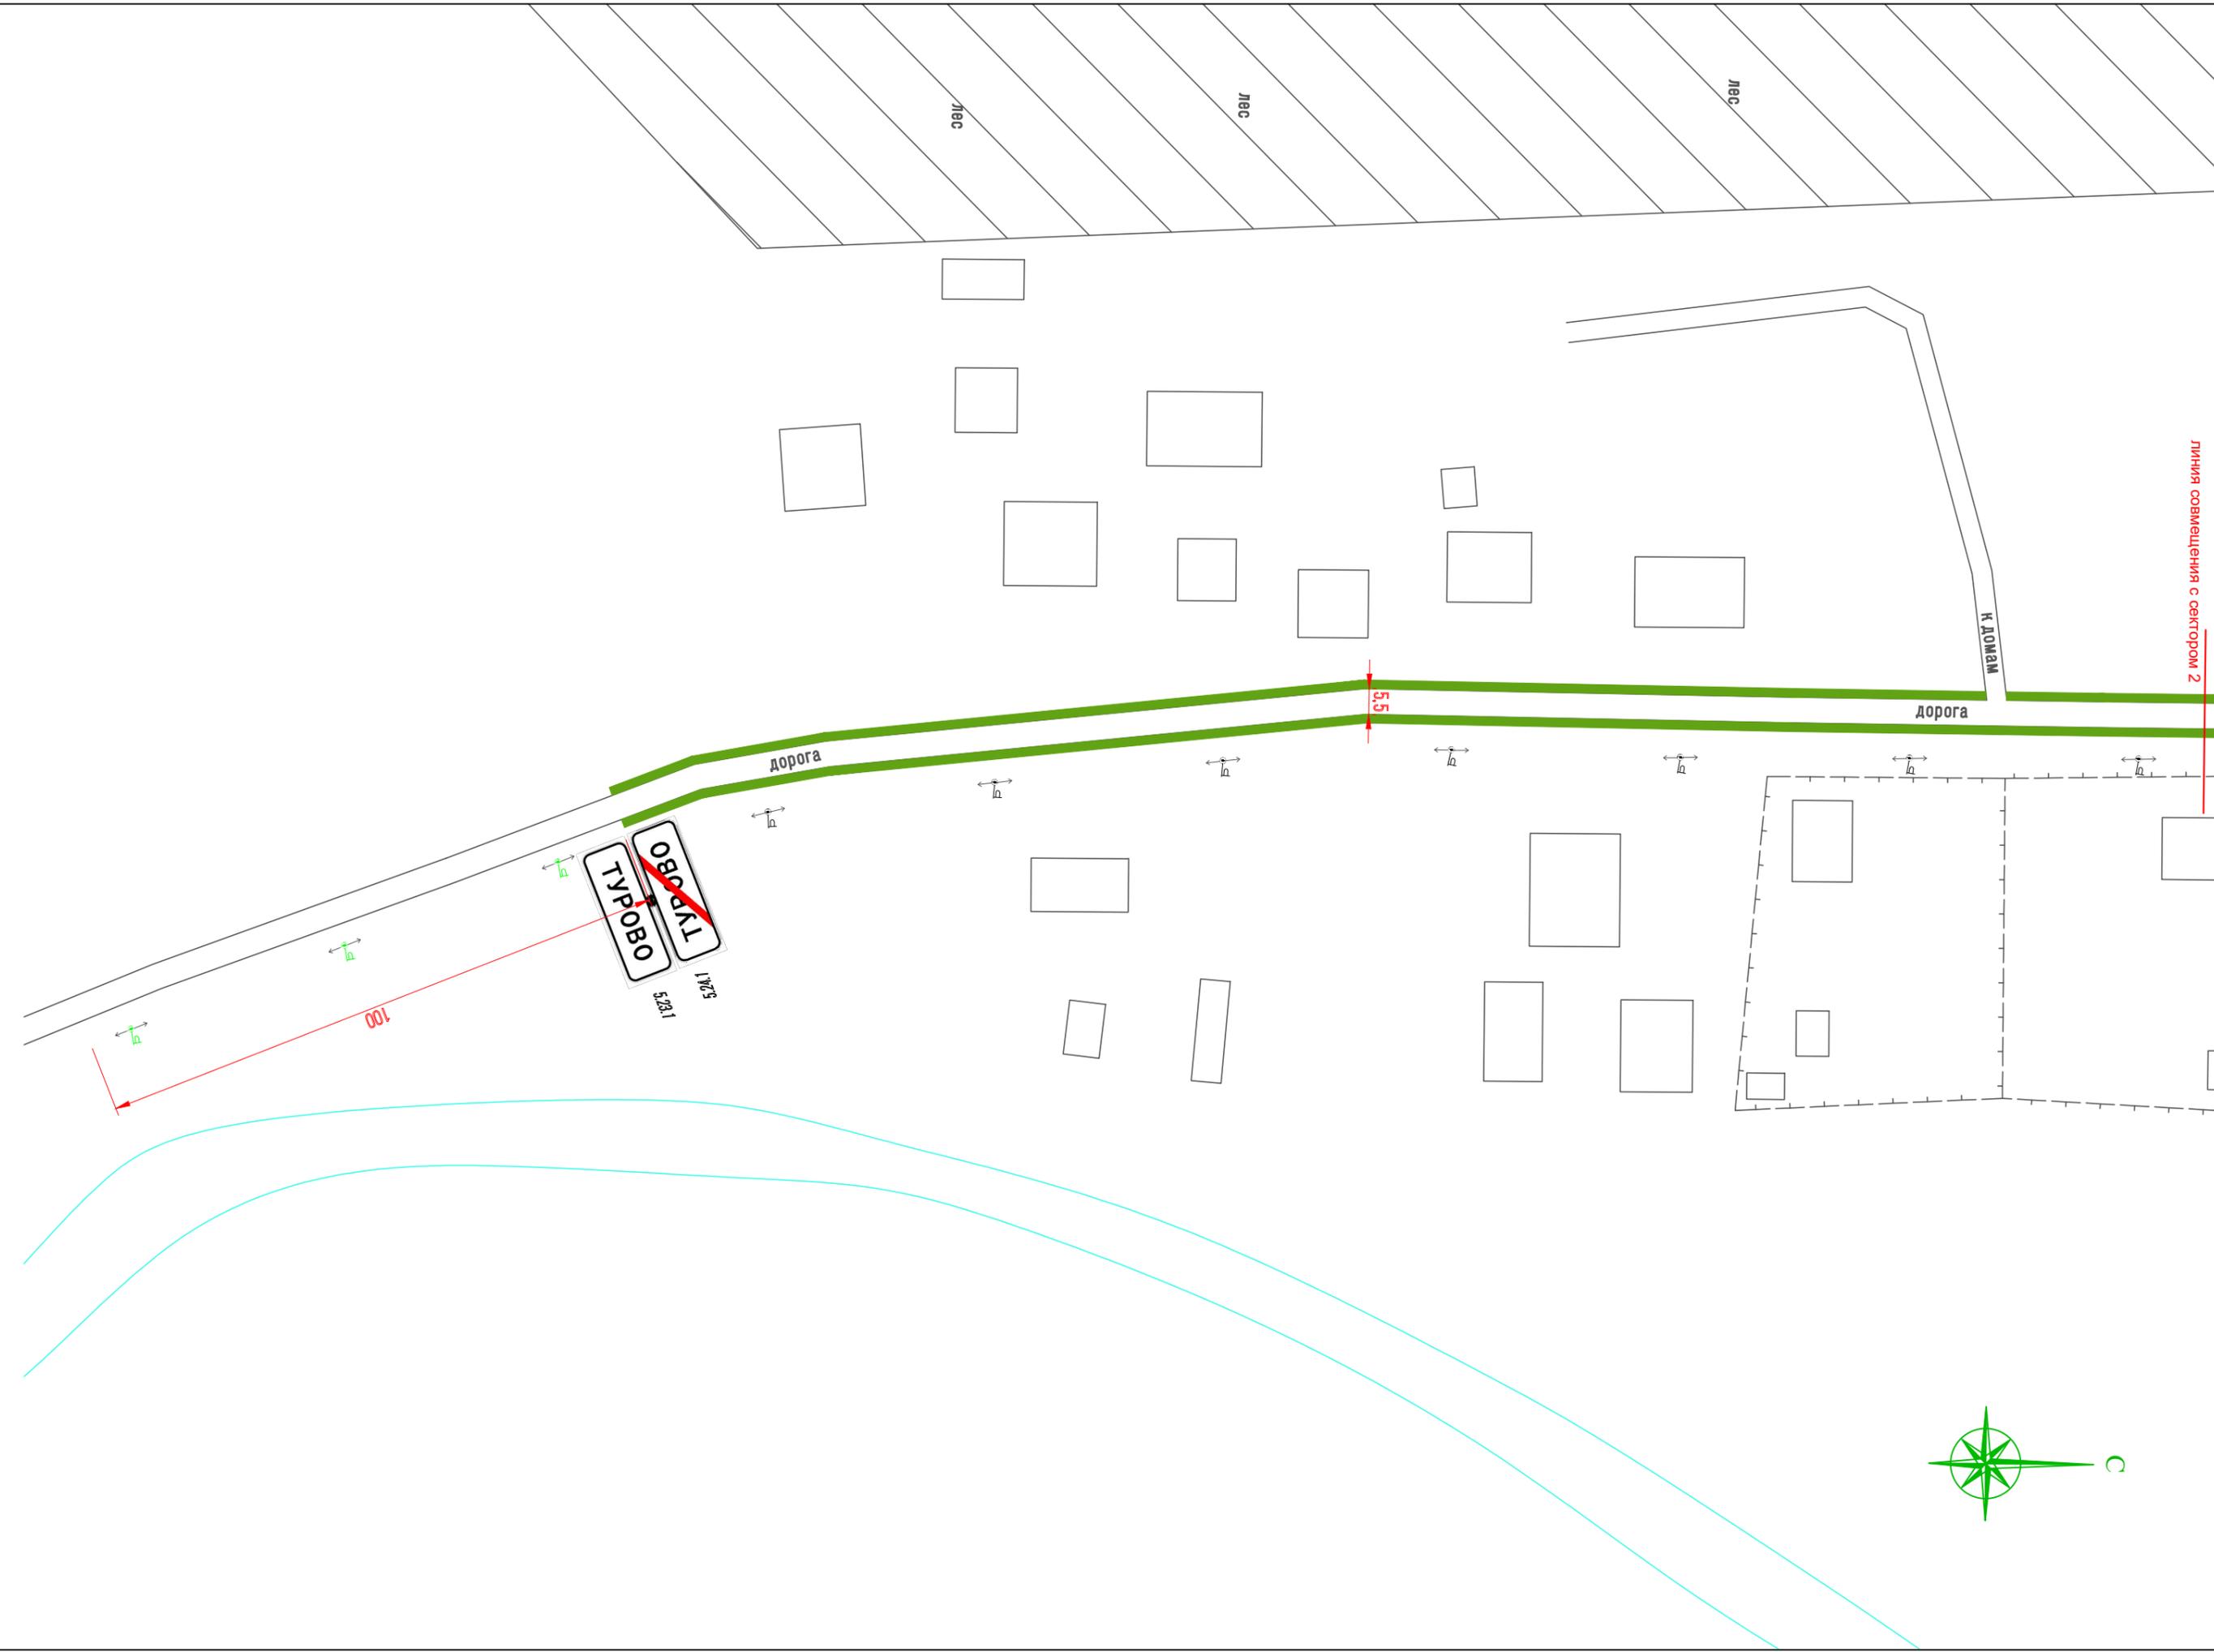


ООО "Дрим"	Лисинское сельское поселение д. Турово		Схема ОДД	ГИП Проект.	Клишин	2018 г. март	лист 43 сектор 1



ООО "Дрим"	Лисинское сельское поселение д. Турово		Схема ОДД	ГИП Проект.	Клишин	2018 г. март	ЛИСТ 44 сектор 2

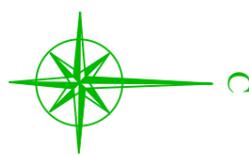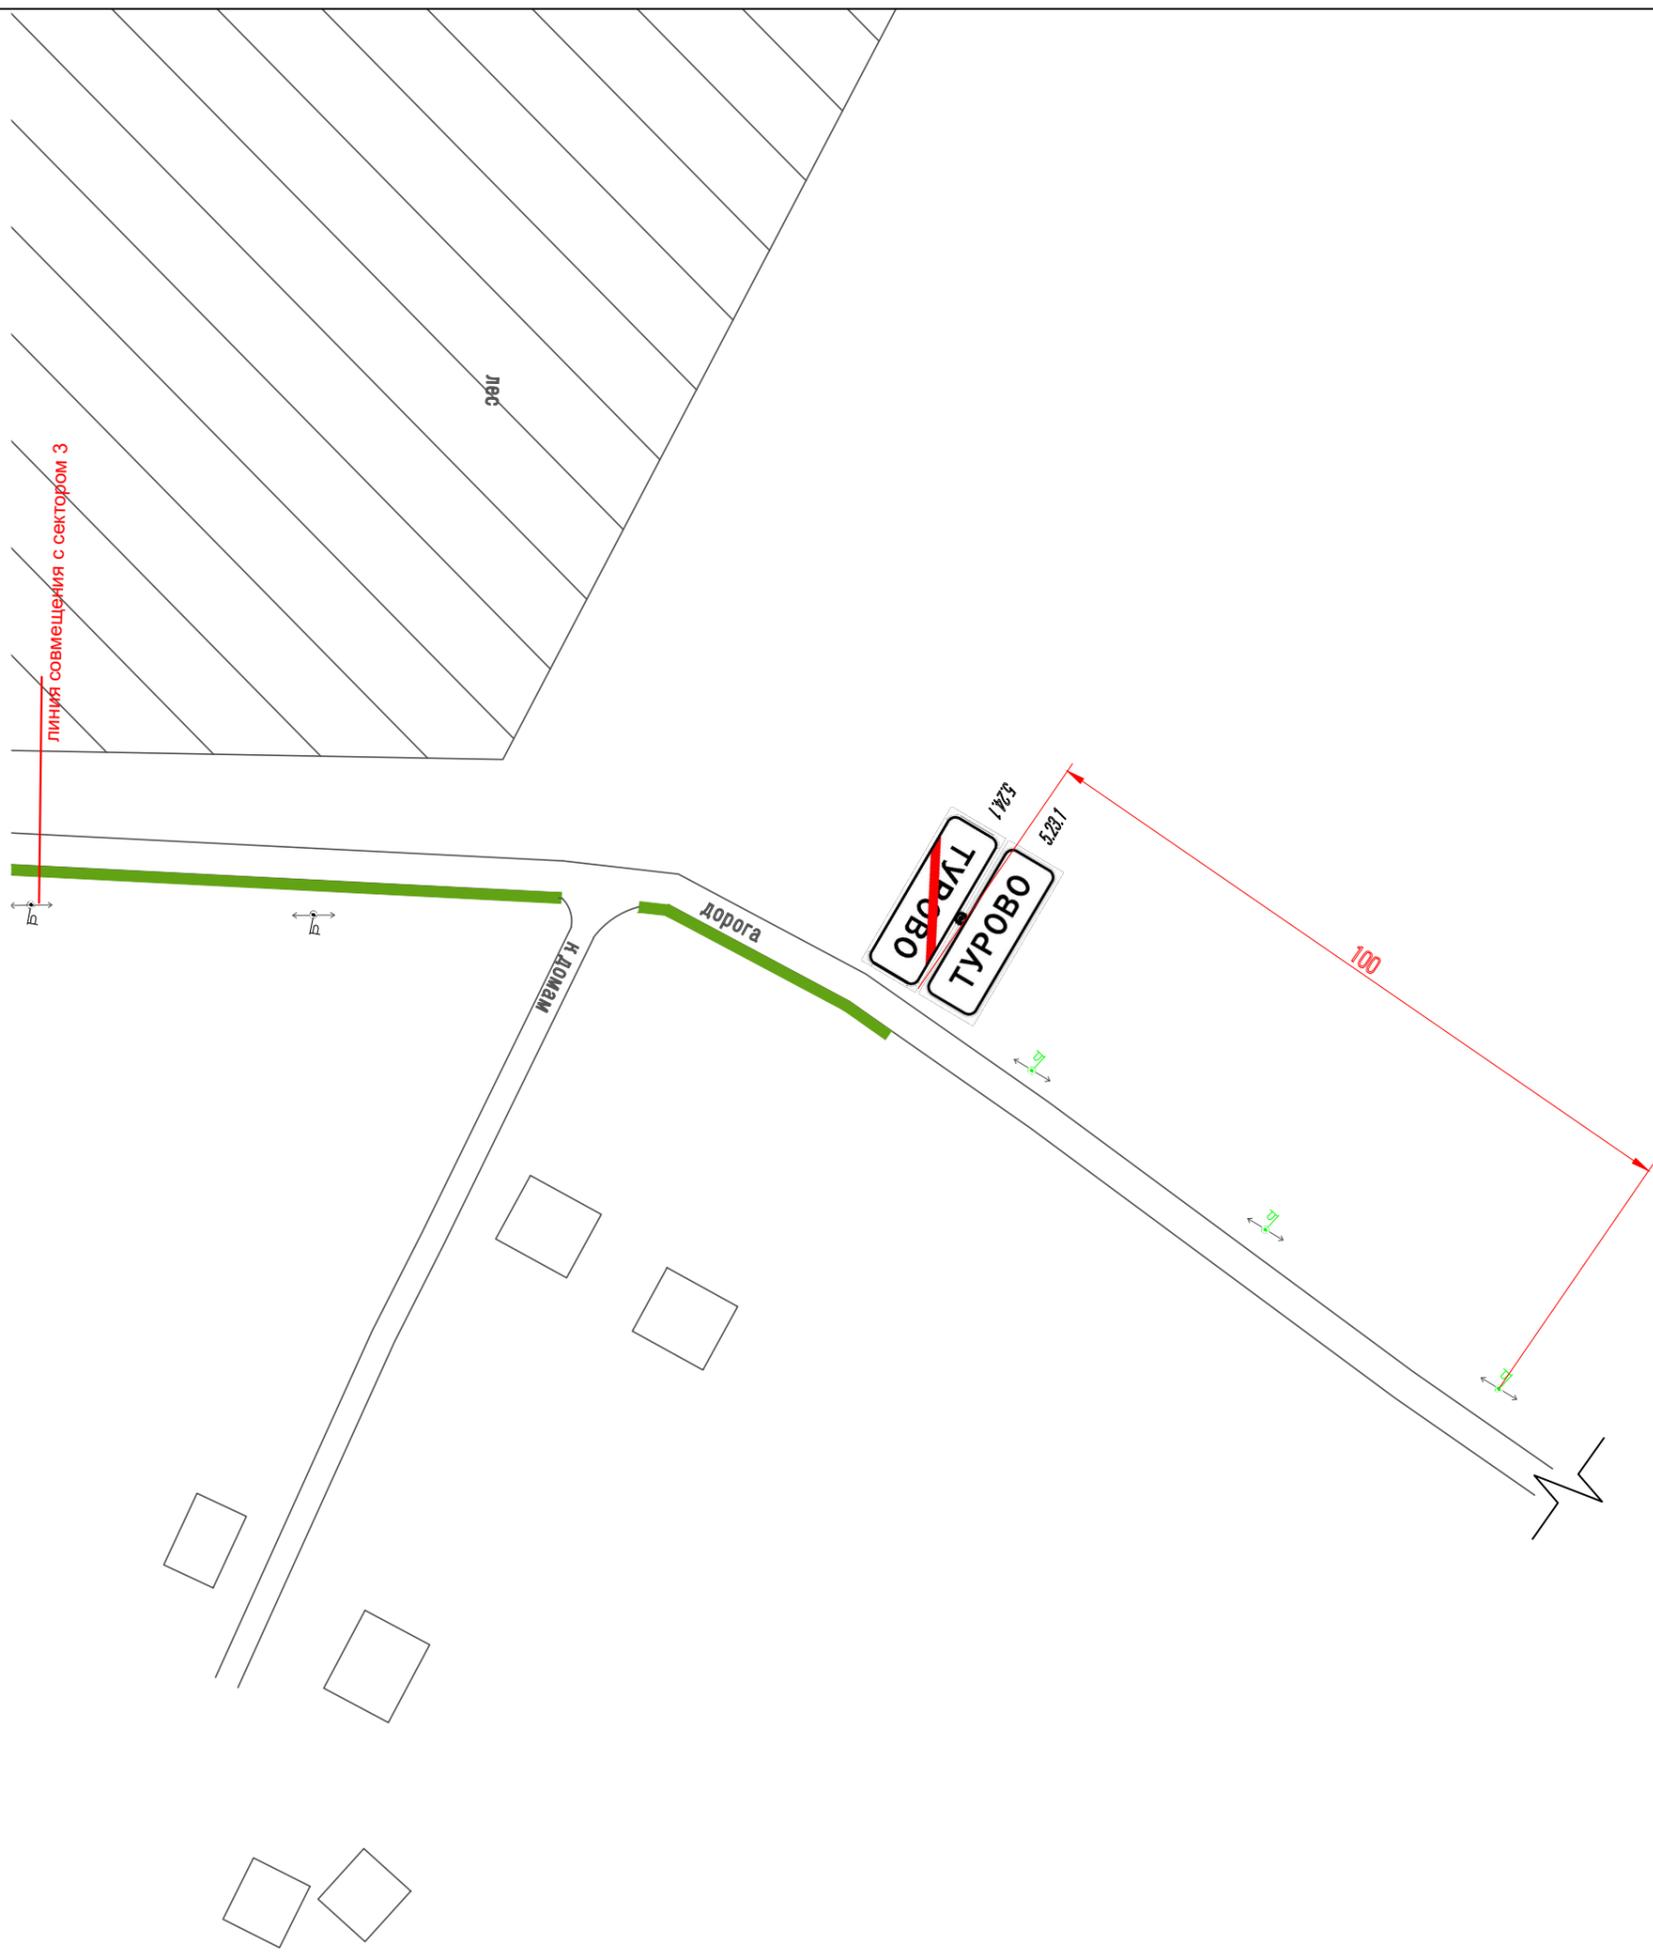

ООО "Дрим"	Лисинское сельское поселение д. Турово		Схема ОДД	ГИП Проект.	Клишин	2018 г. март	лист 46 сектор 4

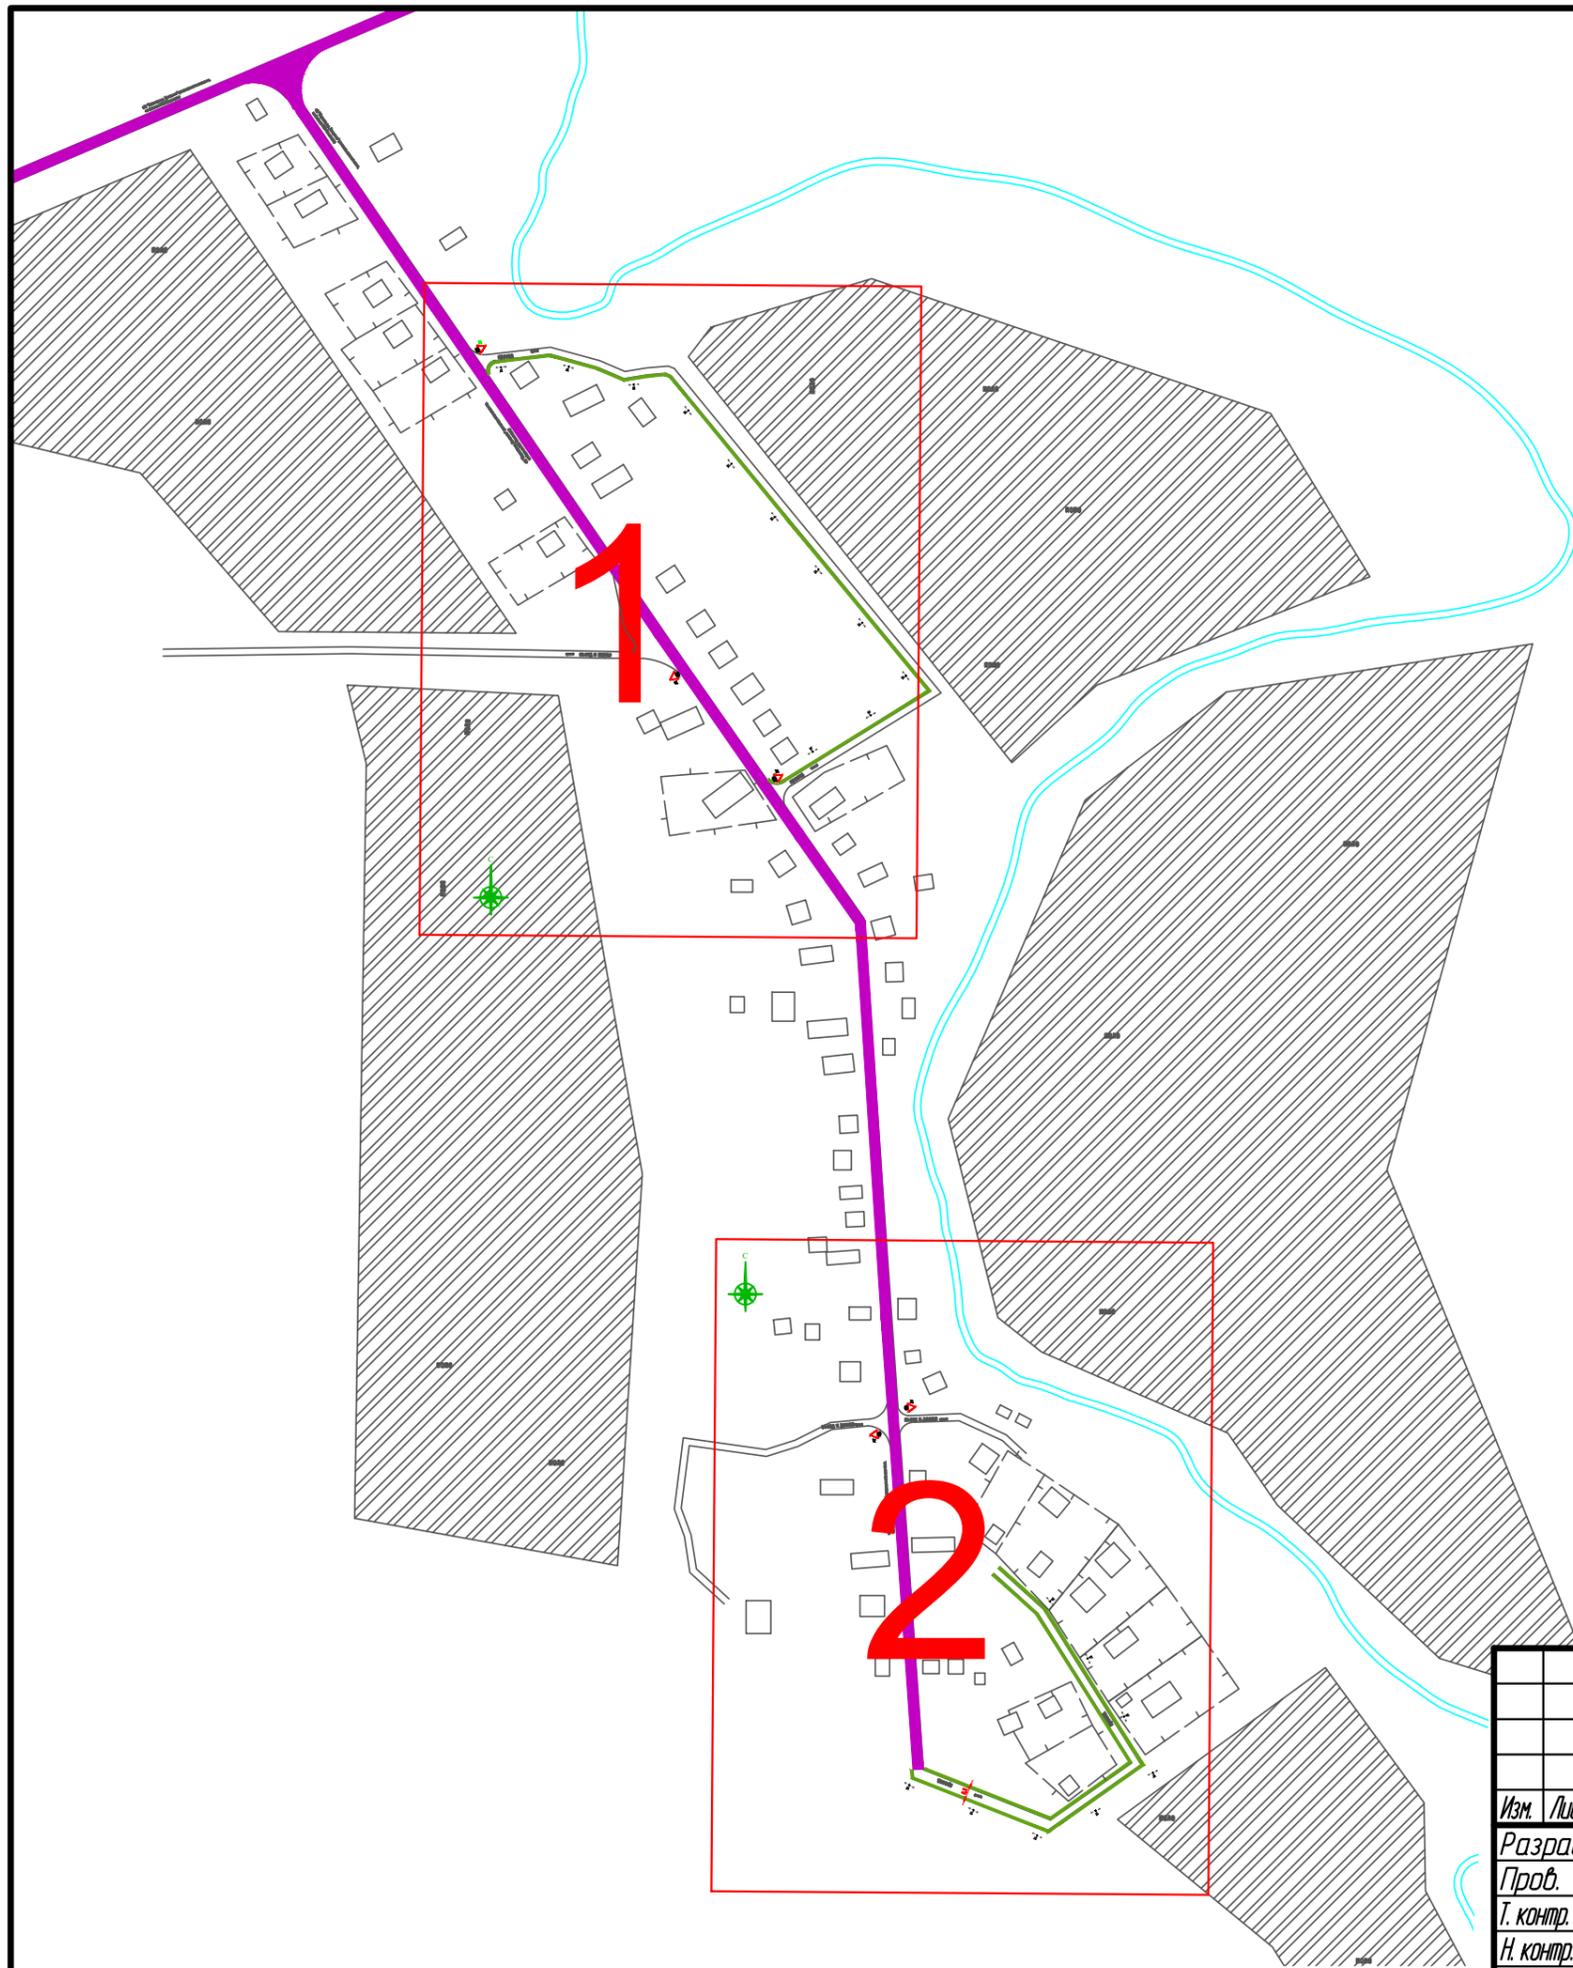


УСЛОВНЫЕ ОБОЗНАЧЕНИЯ:

- дороги вне проектирования регионального значения
-  стойка для дорожных знаков
-  сущ. опоры освещения
-  проект. опоры освещения
- 24  проектируемые знаки по ГОСТ Р 52289-2004
- 324  существующие дорожные знаки
- проектируемые тротуары и пешеходные дорожки не менее 1,5м по ГОСТ Р 52766-2007

					<i>Ситуационный план</i>			
<i>Изм.</i>	<i>Лист</i>	<i>№ Докум.</i>	<i>Подп.</i>	<i>Дата</i>	<i>Схема организации дорожного движения на территории Лисинского сельского поселения</i>	<i>Литера</i>	<i>Масса</i>	<i>Масштаб</i>
		<i>Клишин</i>		<i>03.18</i>				
		<i>Проб.</i>				<i>Лист</i>	<i>47</i>	<i>Листов</i>
		<i>Т. контр.</i>						
		<i>Н. контр.</i>						
		<i>Утв.</i>			<i>д.Гришкино</i>	<i>ООО "Дрим"</i>		



ООО "Дрим"	Лисинское сельское поселение д. Гришкино		Схема ОДД	ГИП Проект.	Клишин	2018 г. март	лист 48
	сектор 1						

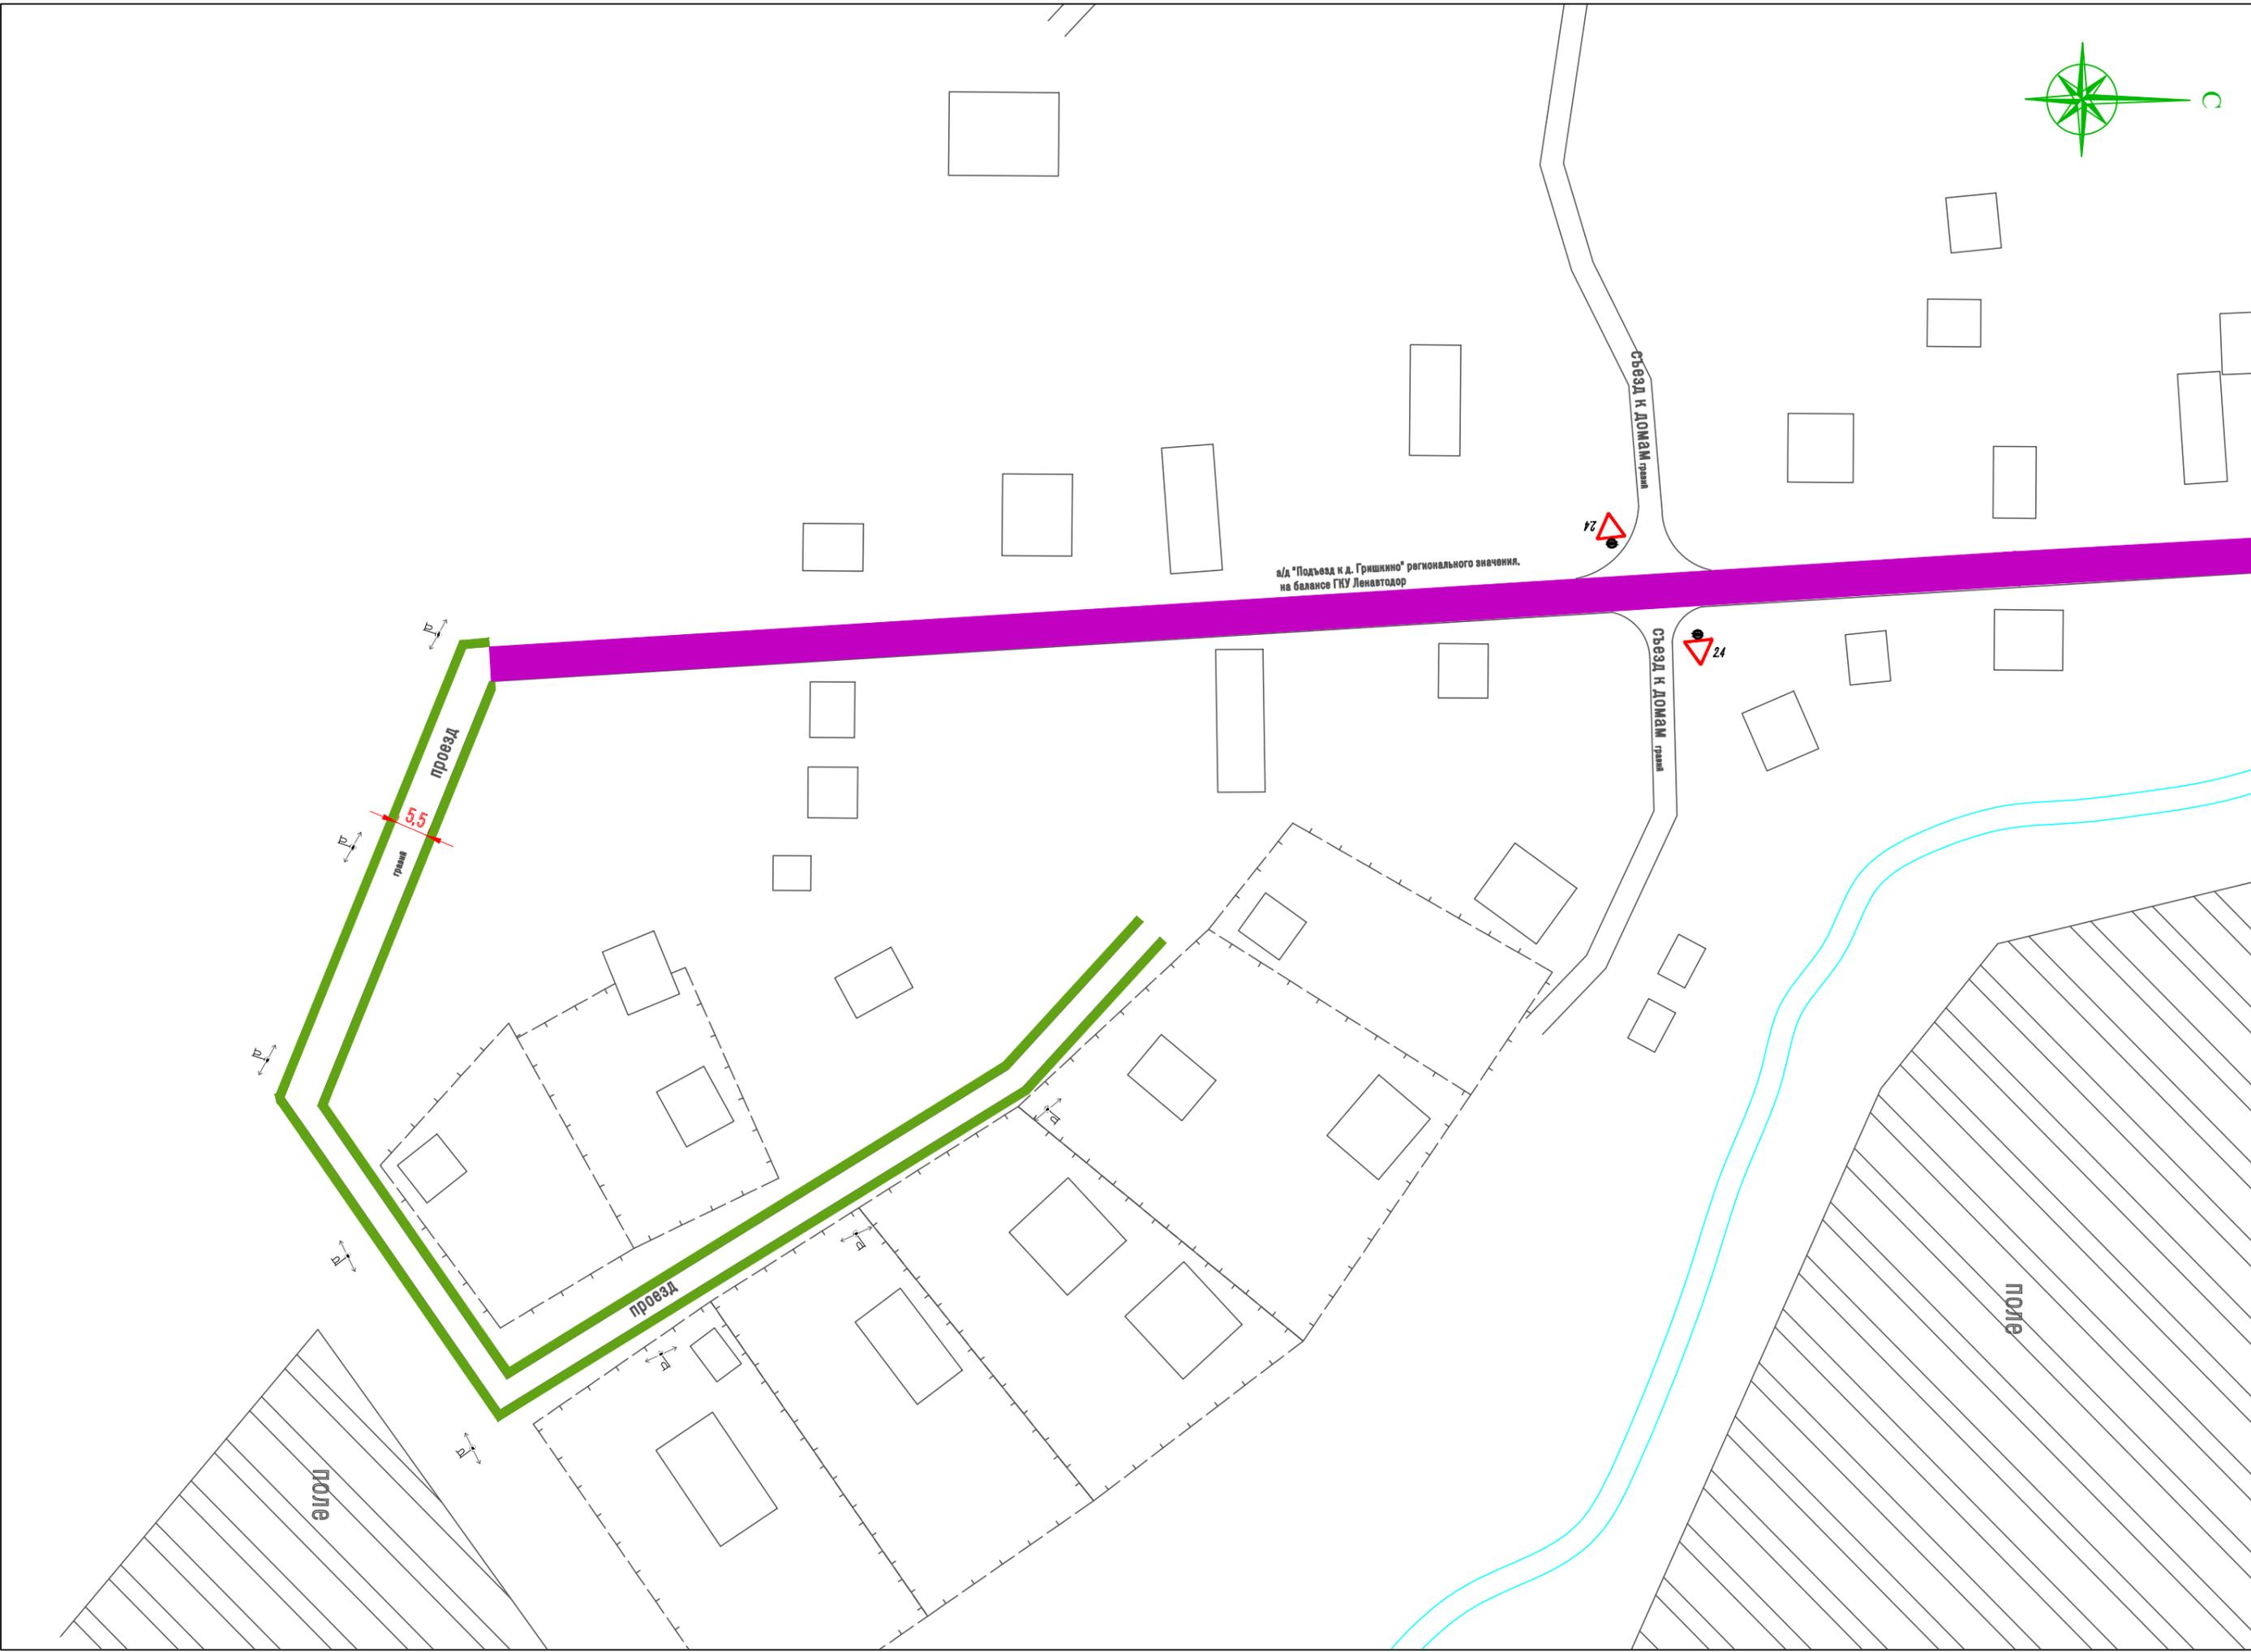

ООО "Дрим"	Лисинское сельское поселение д. Гришкино		Схема ОДД	ГИП Проект.	Клишин	2018 г. март	лист 49
	сектор 2						